


PLAN UPRAVLJANJA JAVNIH POVRŠINA PODGORA

PREGLEDNIK
M=1:1000
list 1

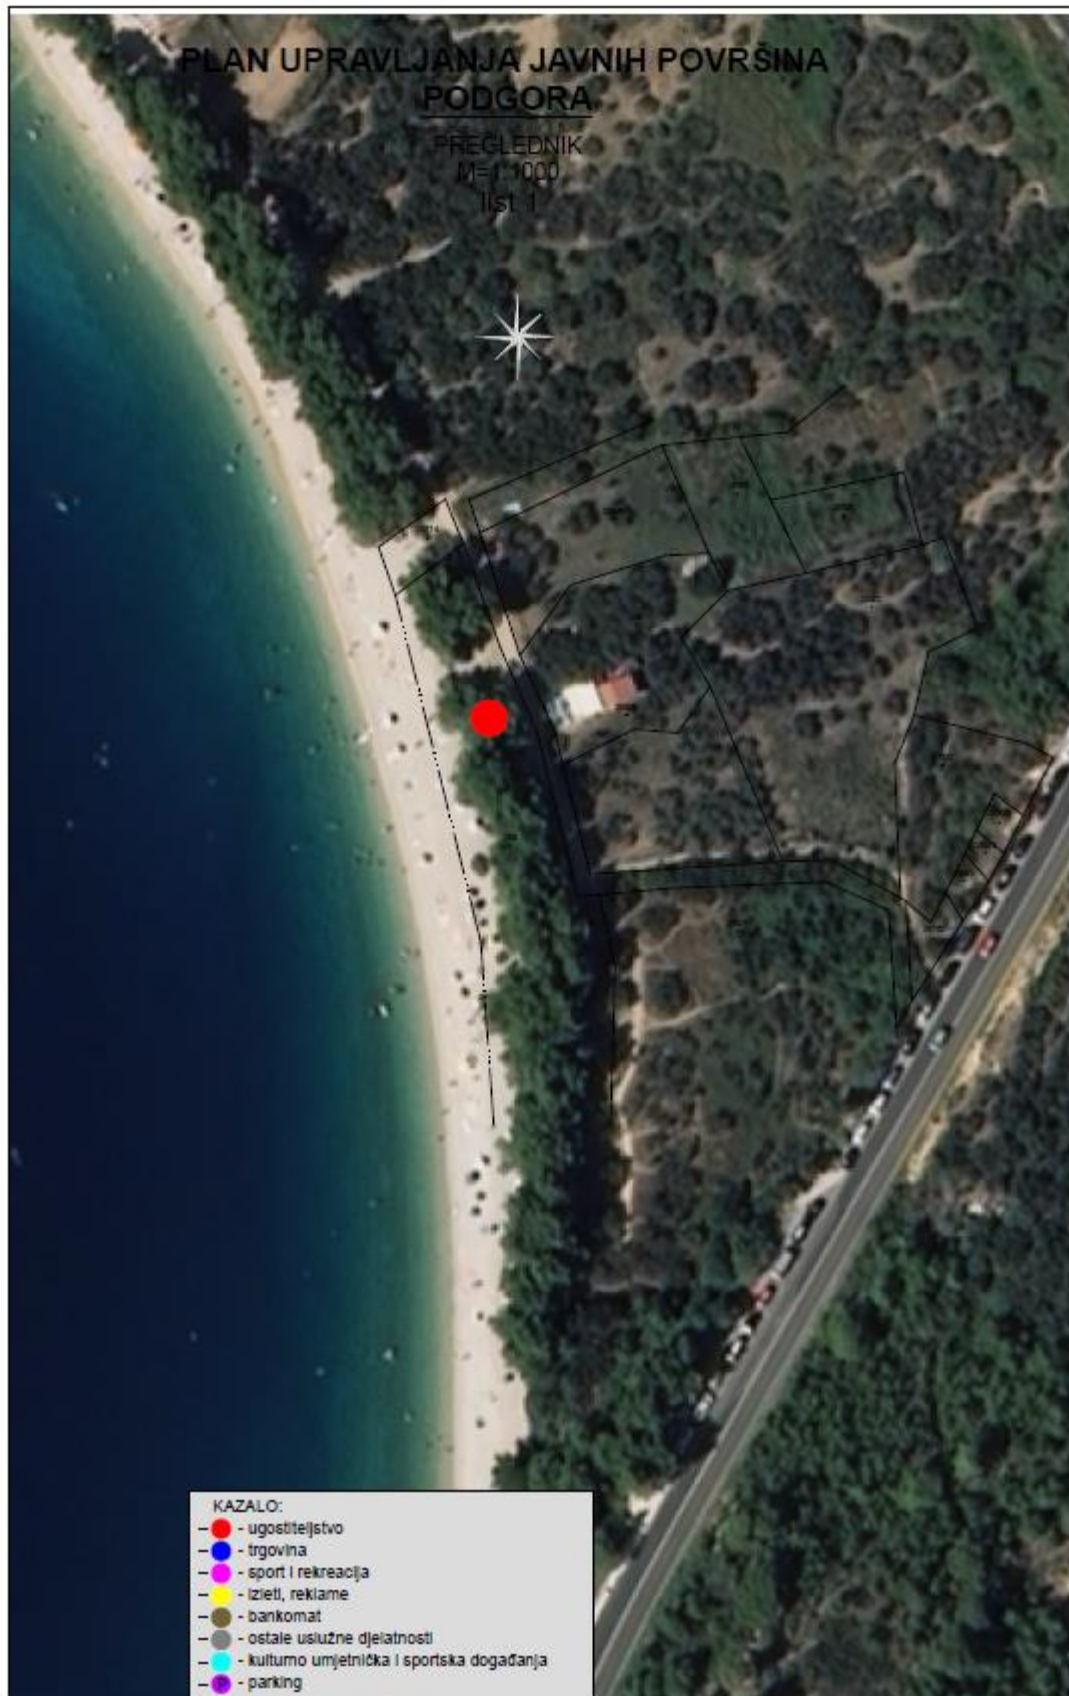

- KAZALO:
- ● - ugostiteljstvo
 - ● - trgovina
 - ● - sport i rekreacija
 - ● - izleti, reklame
 - ● - bankomat
 - ● - ostale uslužne djelatnosti
 - ● - kulturno umjetnička i sportska događanja
 - ● - parking


PLAN UPRAVLJANJA JAVNIH POVRšina PODGORA

PREGLEDNIK
list 2




PLAN UPRAVLJANJA JAVNIH POVRŠINA PODGORA

PREGLEDNA KARTA
M=1:1250
11.1.13

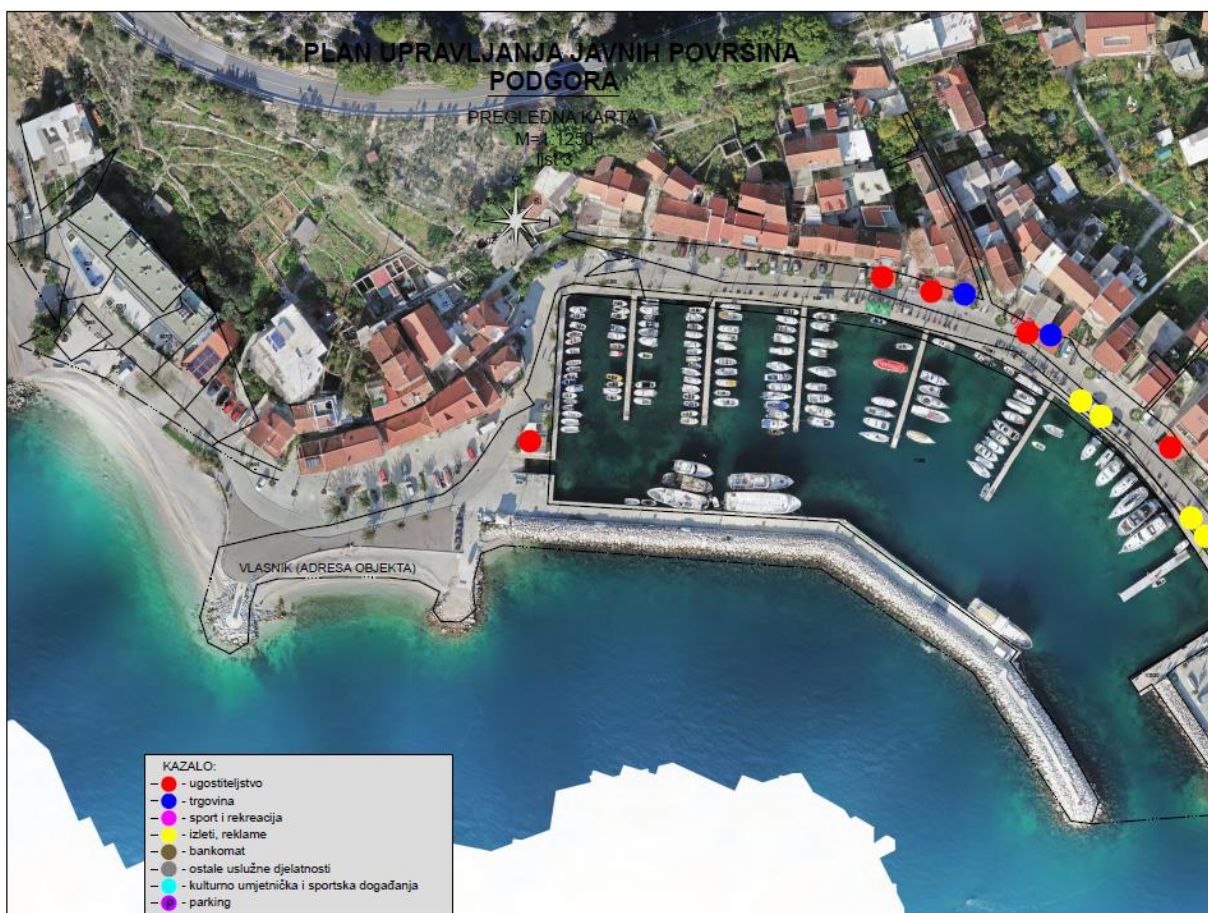

PLAN UPRAVLJANJA JAVNIH POVRŠINA PODGORA

PREGLEDNIK
M=1:1000
list 4

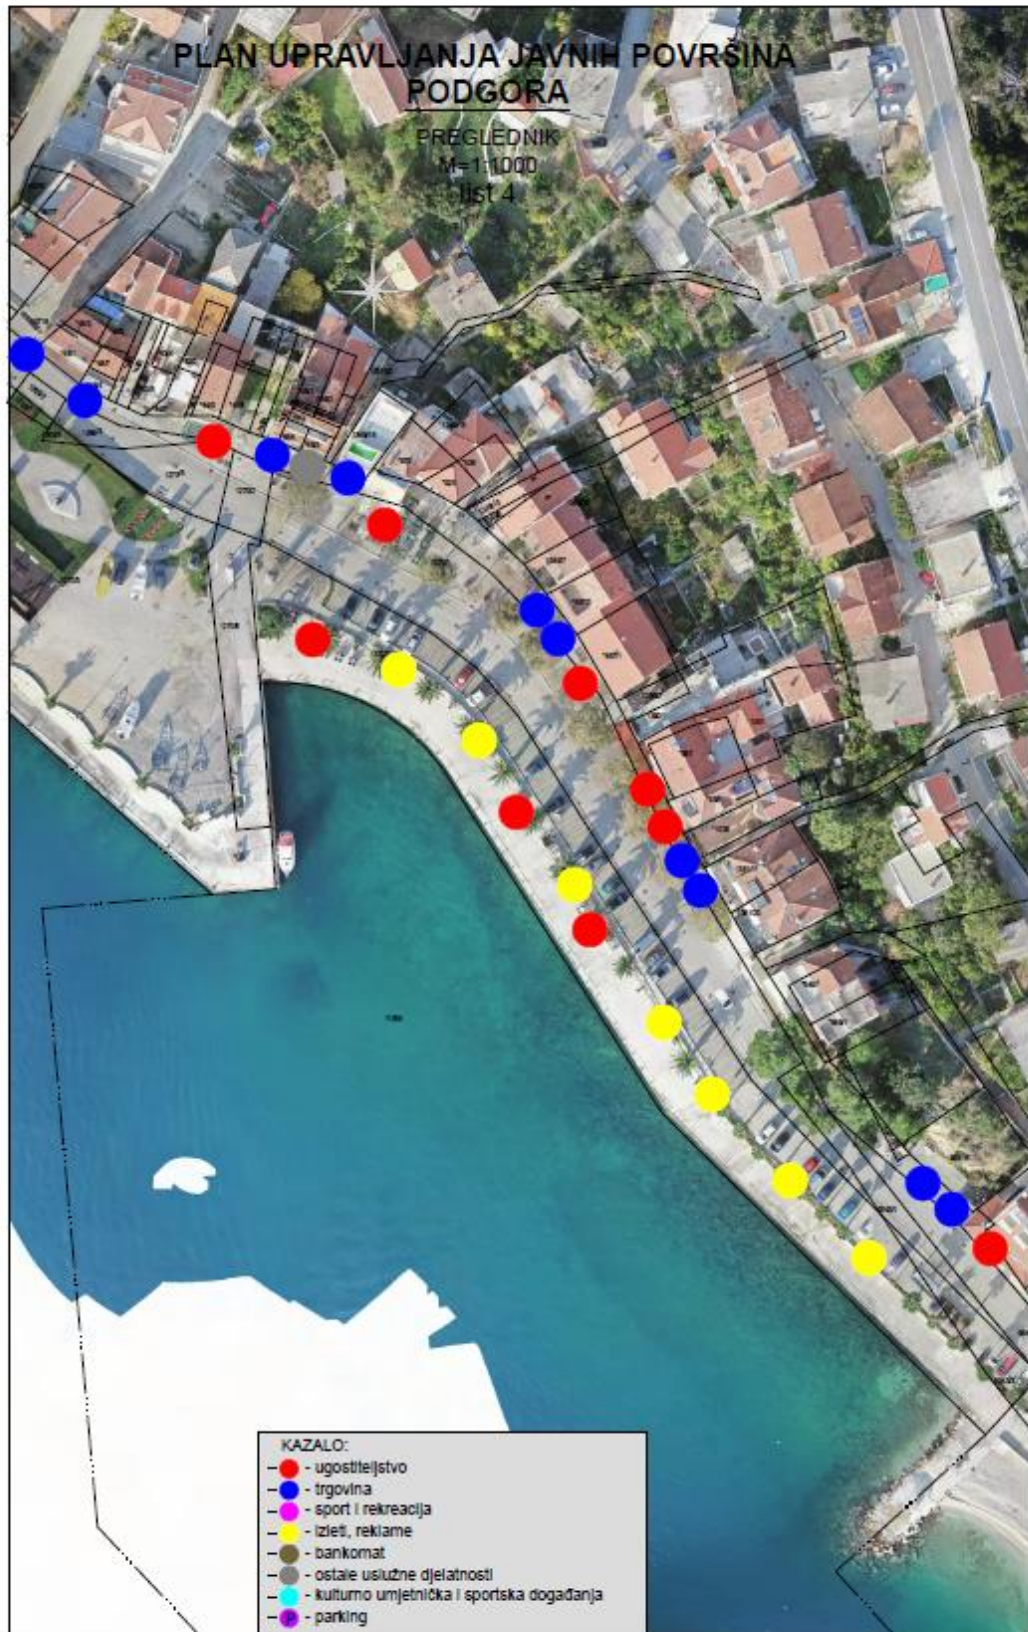

PLAN UPRAVLJANJA JAVNIH POVRSINA PODGORA

PREGLEDNIK
M=1:1300
list 5




- KAZALO:
- ugošteljstvo
 - trgovina
 - sport i rekreacija
 - izlet, reklame
 - bankomat
 - ostale uslužne djelatnosti
 - kulturno umjetnička i sportska događanja
 - parking




PLAN UPRAVLJANJA JAVNIH POVRšina PODGORA

PREGLEDNIK
M=1:1000
list 7

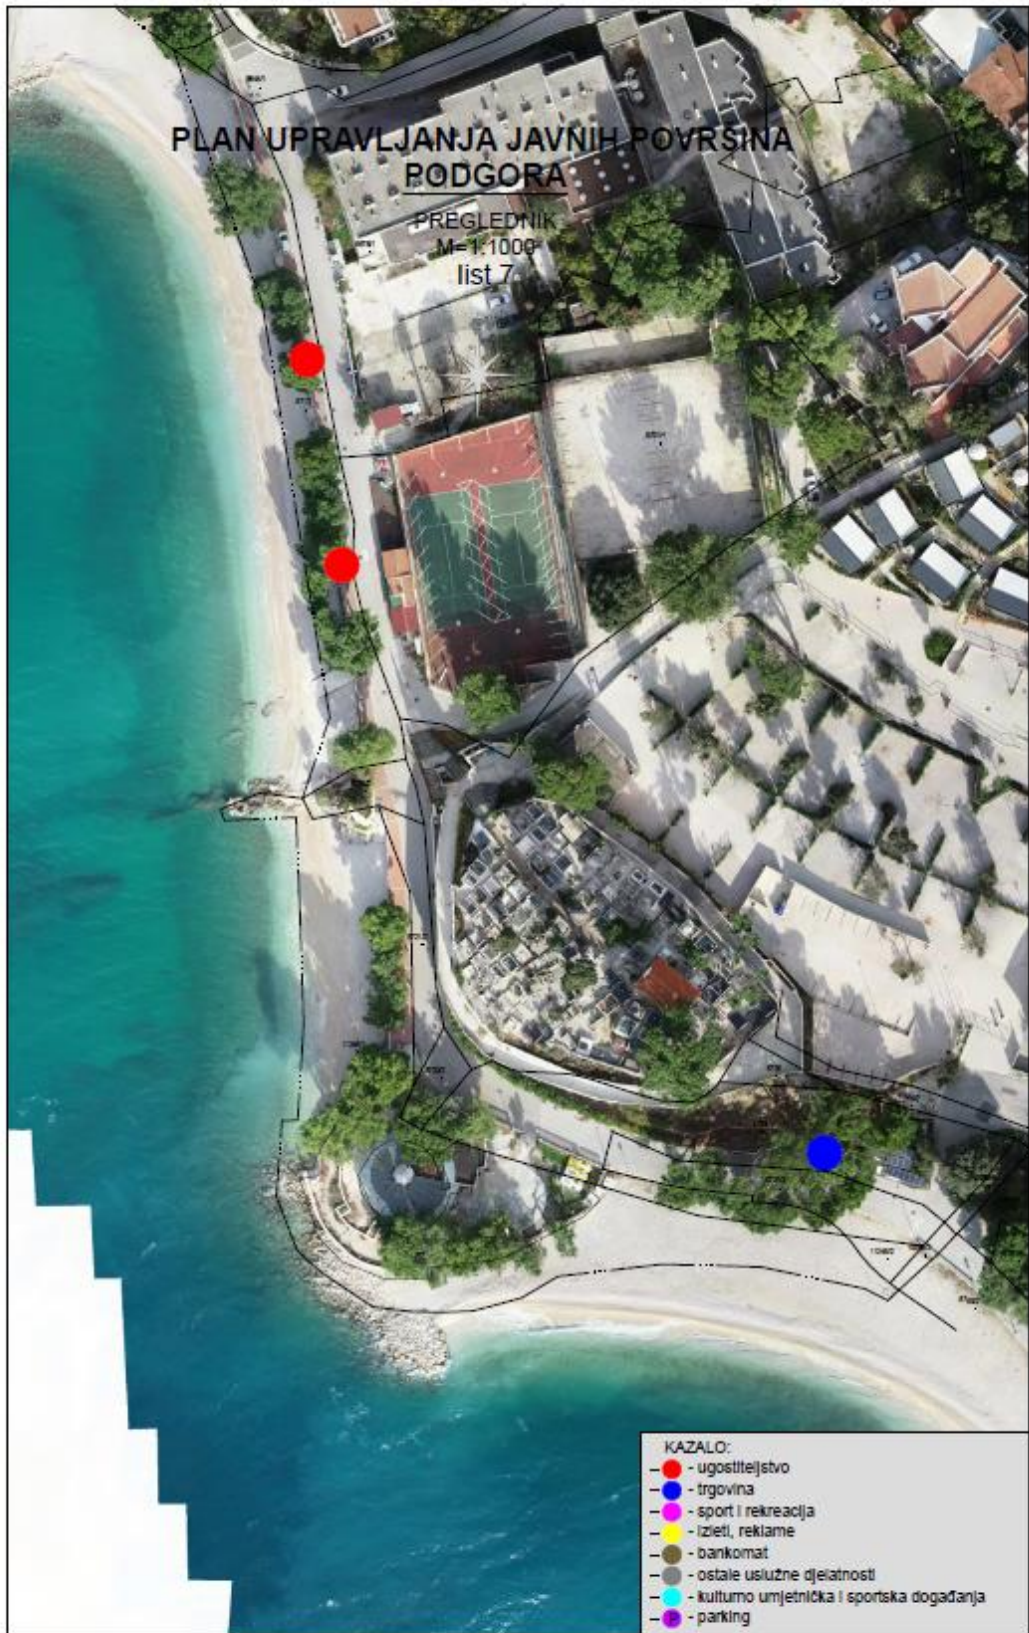


PLAN UPRAVLJANJA JAVNIH POVRŠINA
PODGORA

PREGLEDNIK
M=1:1000
list 8

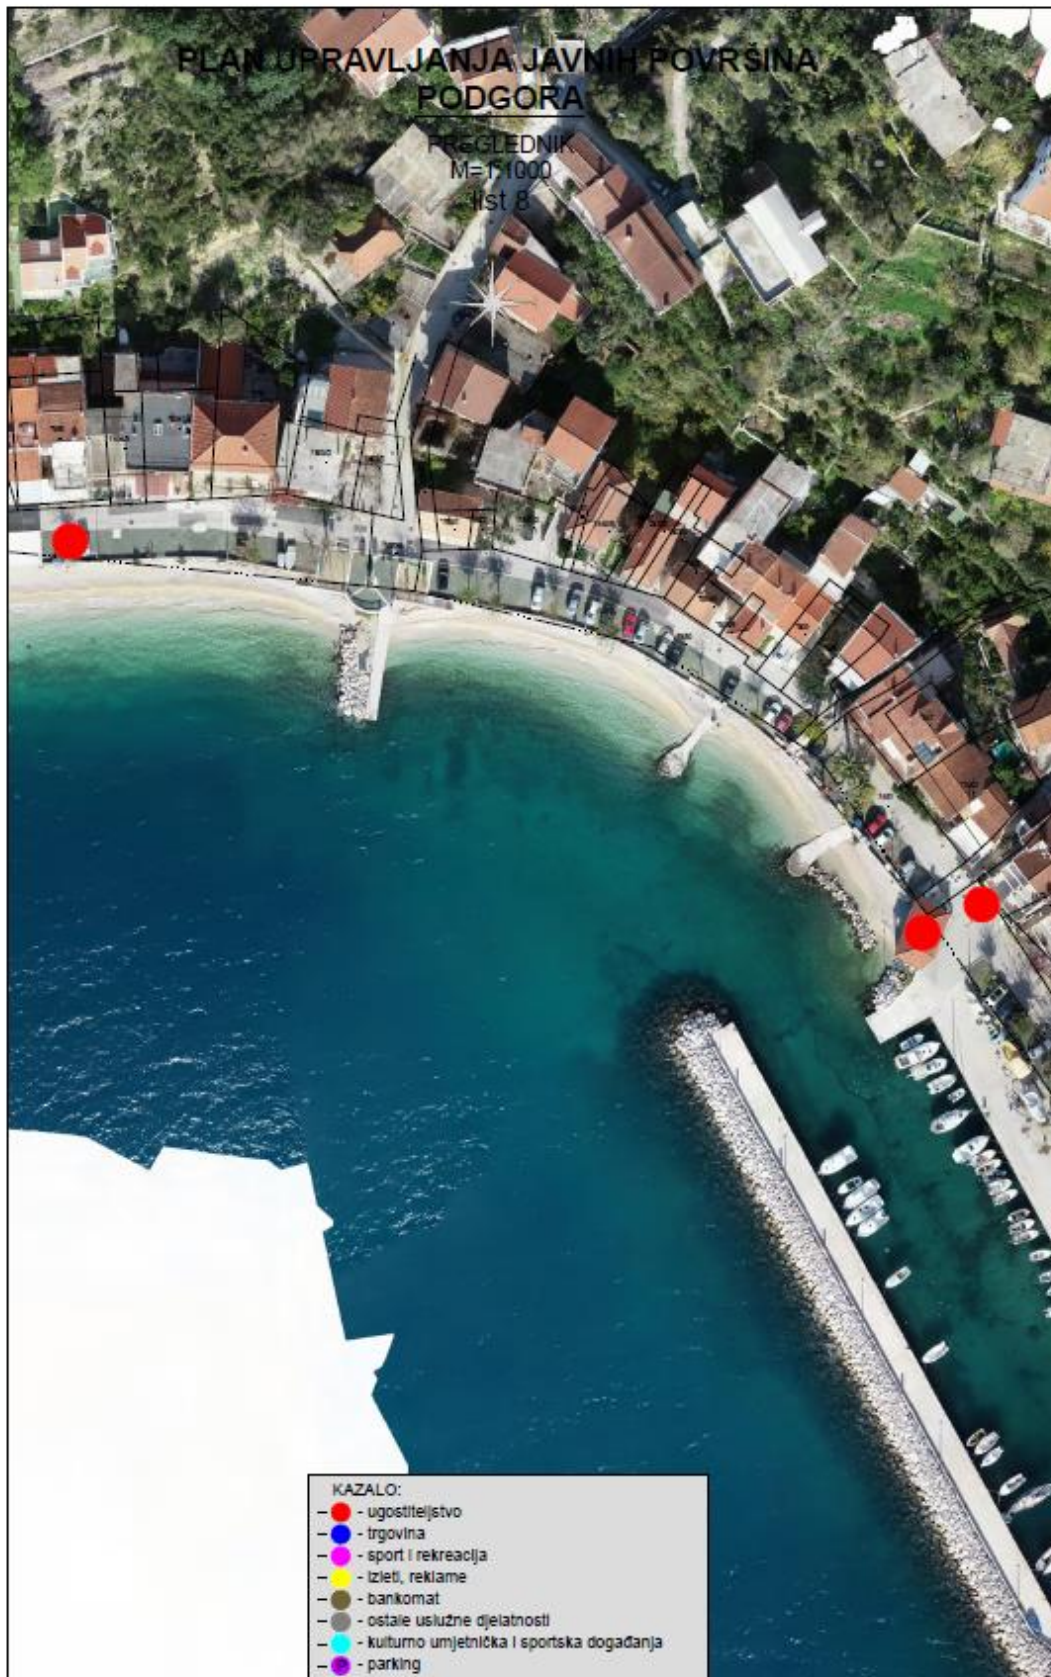

PLAN UPRAVLJANJA JAVNIH POVRŠINA DRASNICE

PREGLEDNIK
M:1:1000
list 1

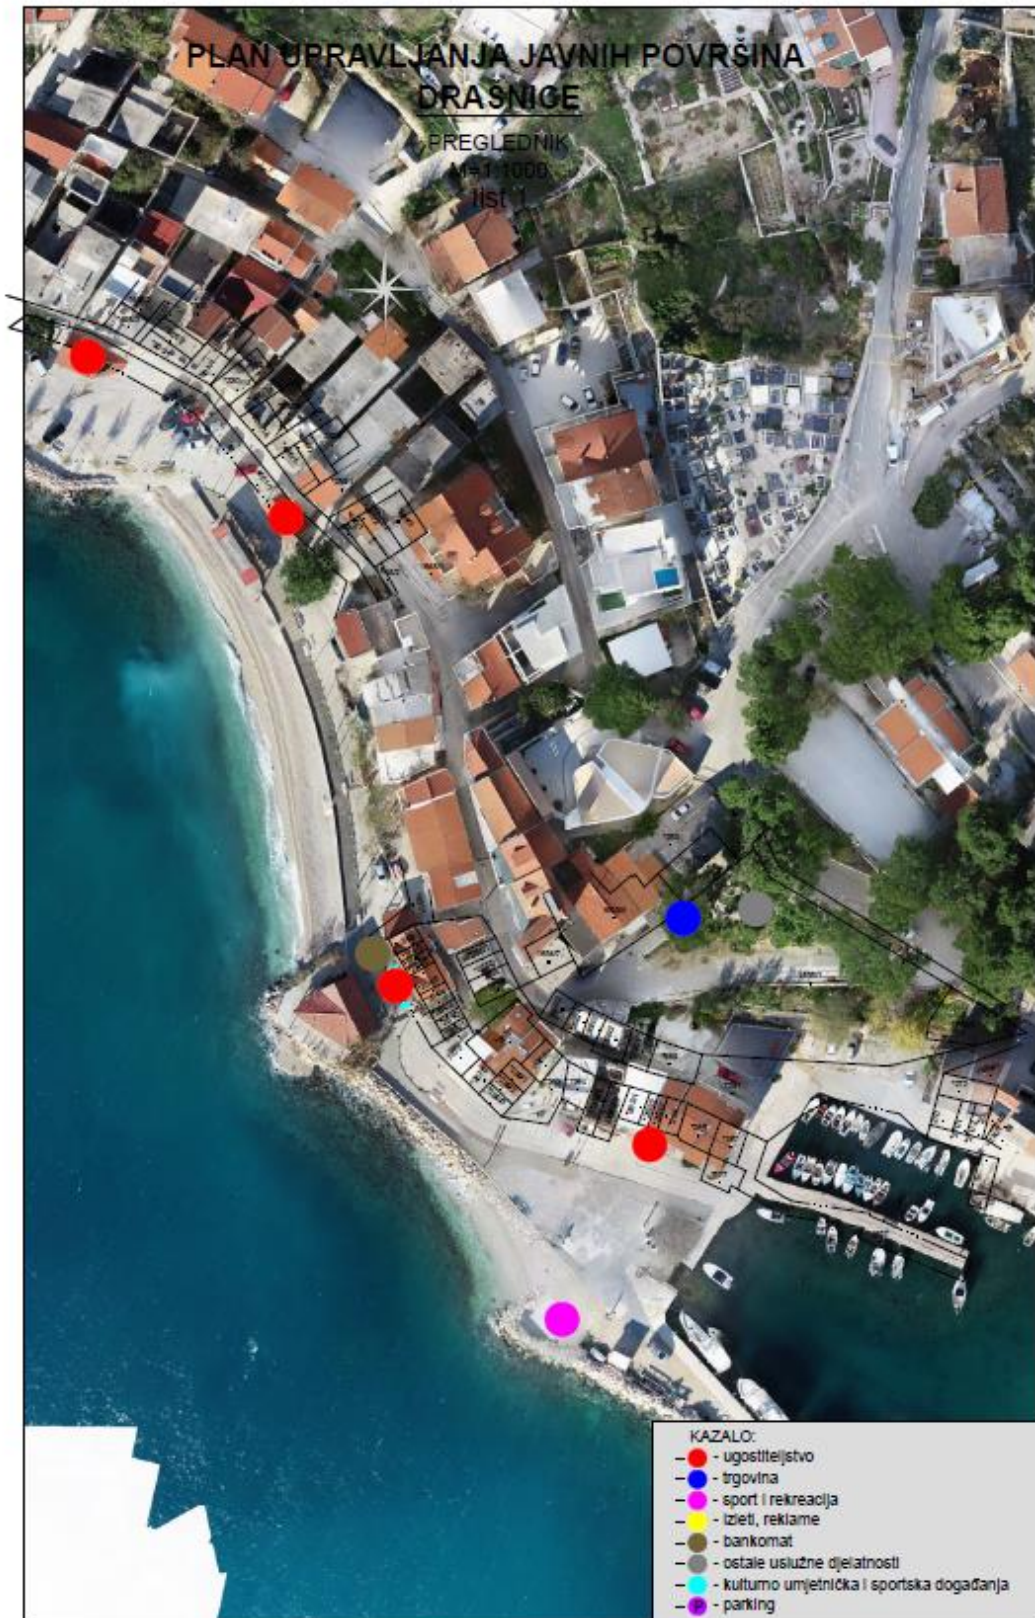




PLAN UPRAVLJANJA JAVNIH POVRŠINA

ŽIVOGOŠĆE


PREGLEDNIK

M=1:1000

list 1

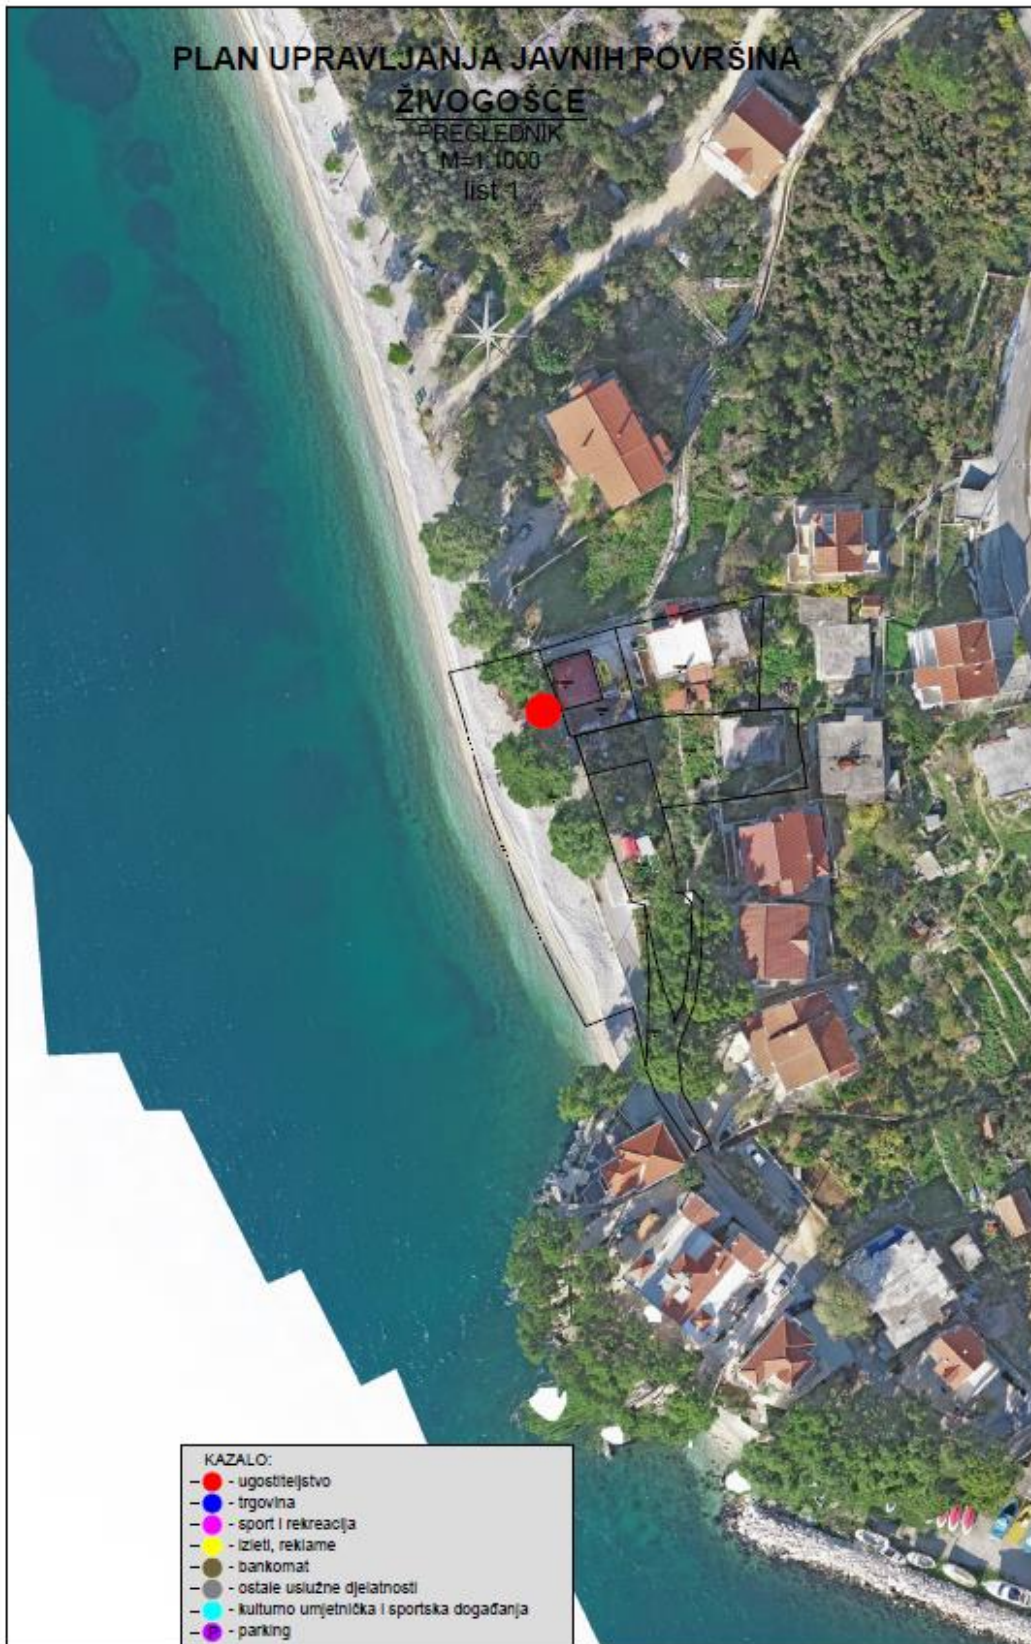

PLAN UPRAVLJANJA JAVNIH POVRŠINA
ŽIVOGOŠĆE
PREGLEDNIK
M=1:1000
list 2

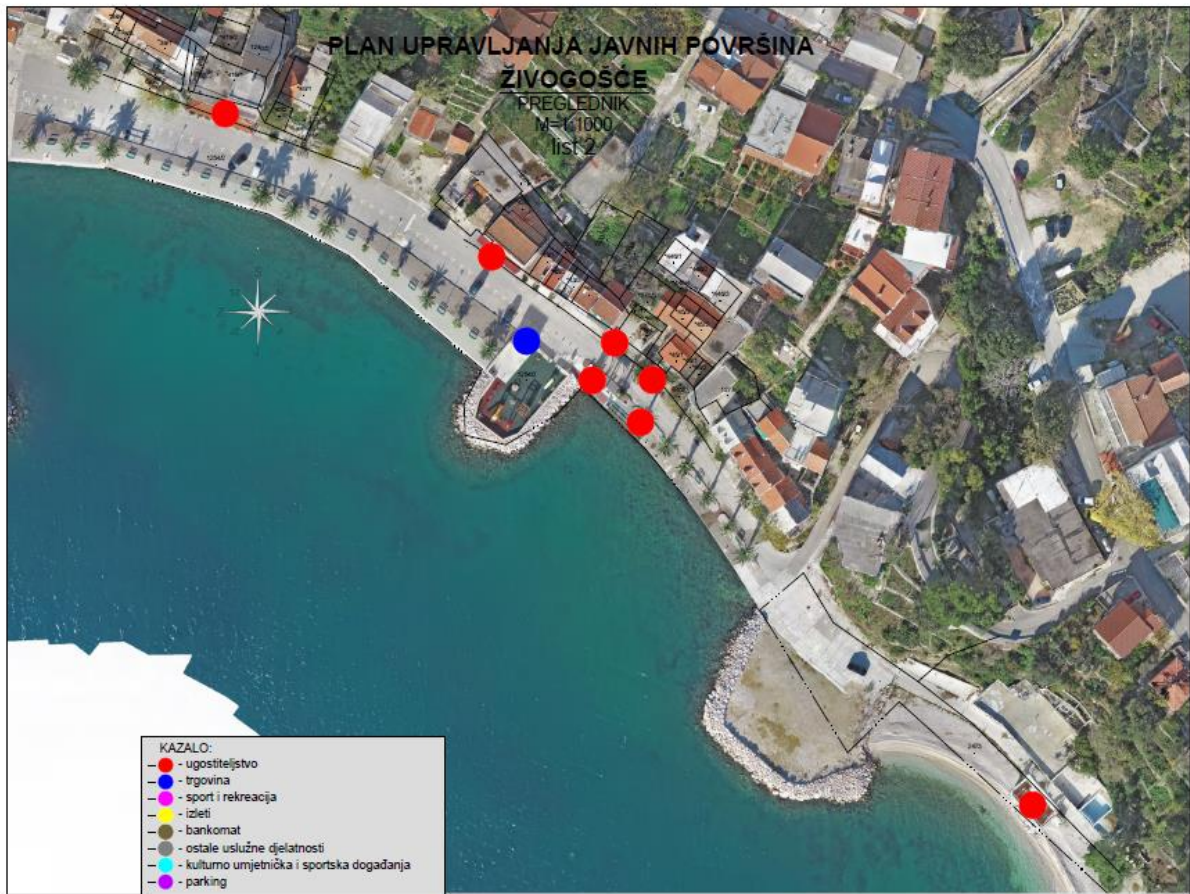

PLAN UPRAVLJANJA JAVNIH POVRŠINA

ŽIVOGOŠČE

PREGLEDNIK

M=1:1000

list 3



PLAN UPRAVLJANJA JAVNIH POVRSINA

ZIVOGOSĆE

PREGLEDNIK

M=1:1000

list 4



- KAZALO:
- ● - ugostiteljstvo
 - ● - trgovina
 - ● - sport i rekreacija
 - ● - izleti
 - ● - bankomat
 - ● - ostale uslužne djelatnosti
 - ● - kulturno umjetnička i sportska događanja
 - ● - parking

Izdavač: Općina Podgora, A. K. Miošića 2, 21327 Podgora
Urednica: referentica za poslove pisarnica i pismohrane: Mira Roso
Jedinstveni upravni odjel Općine Podgora
Telefon: 021/603-952