


PLAN UPRAVLJANJA JAVNIH POVRŠINA DRAŠNICE

PREGLEDNIK
M=1:1000
list 1

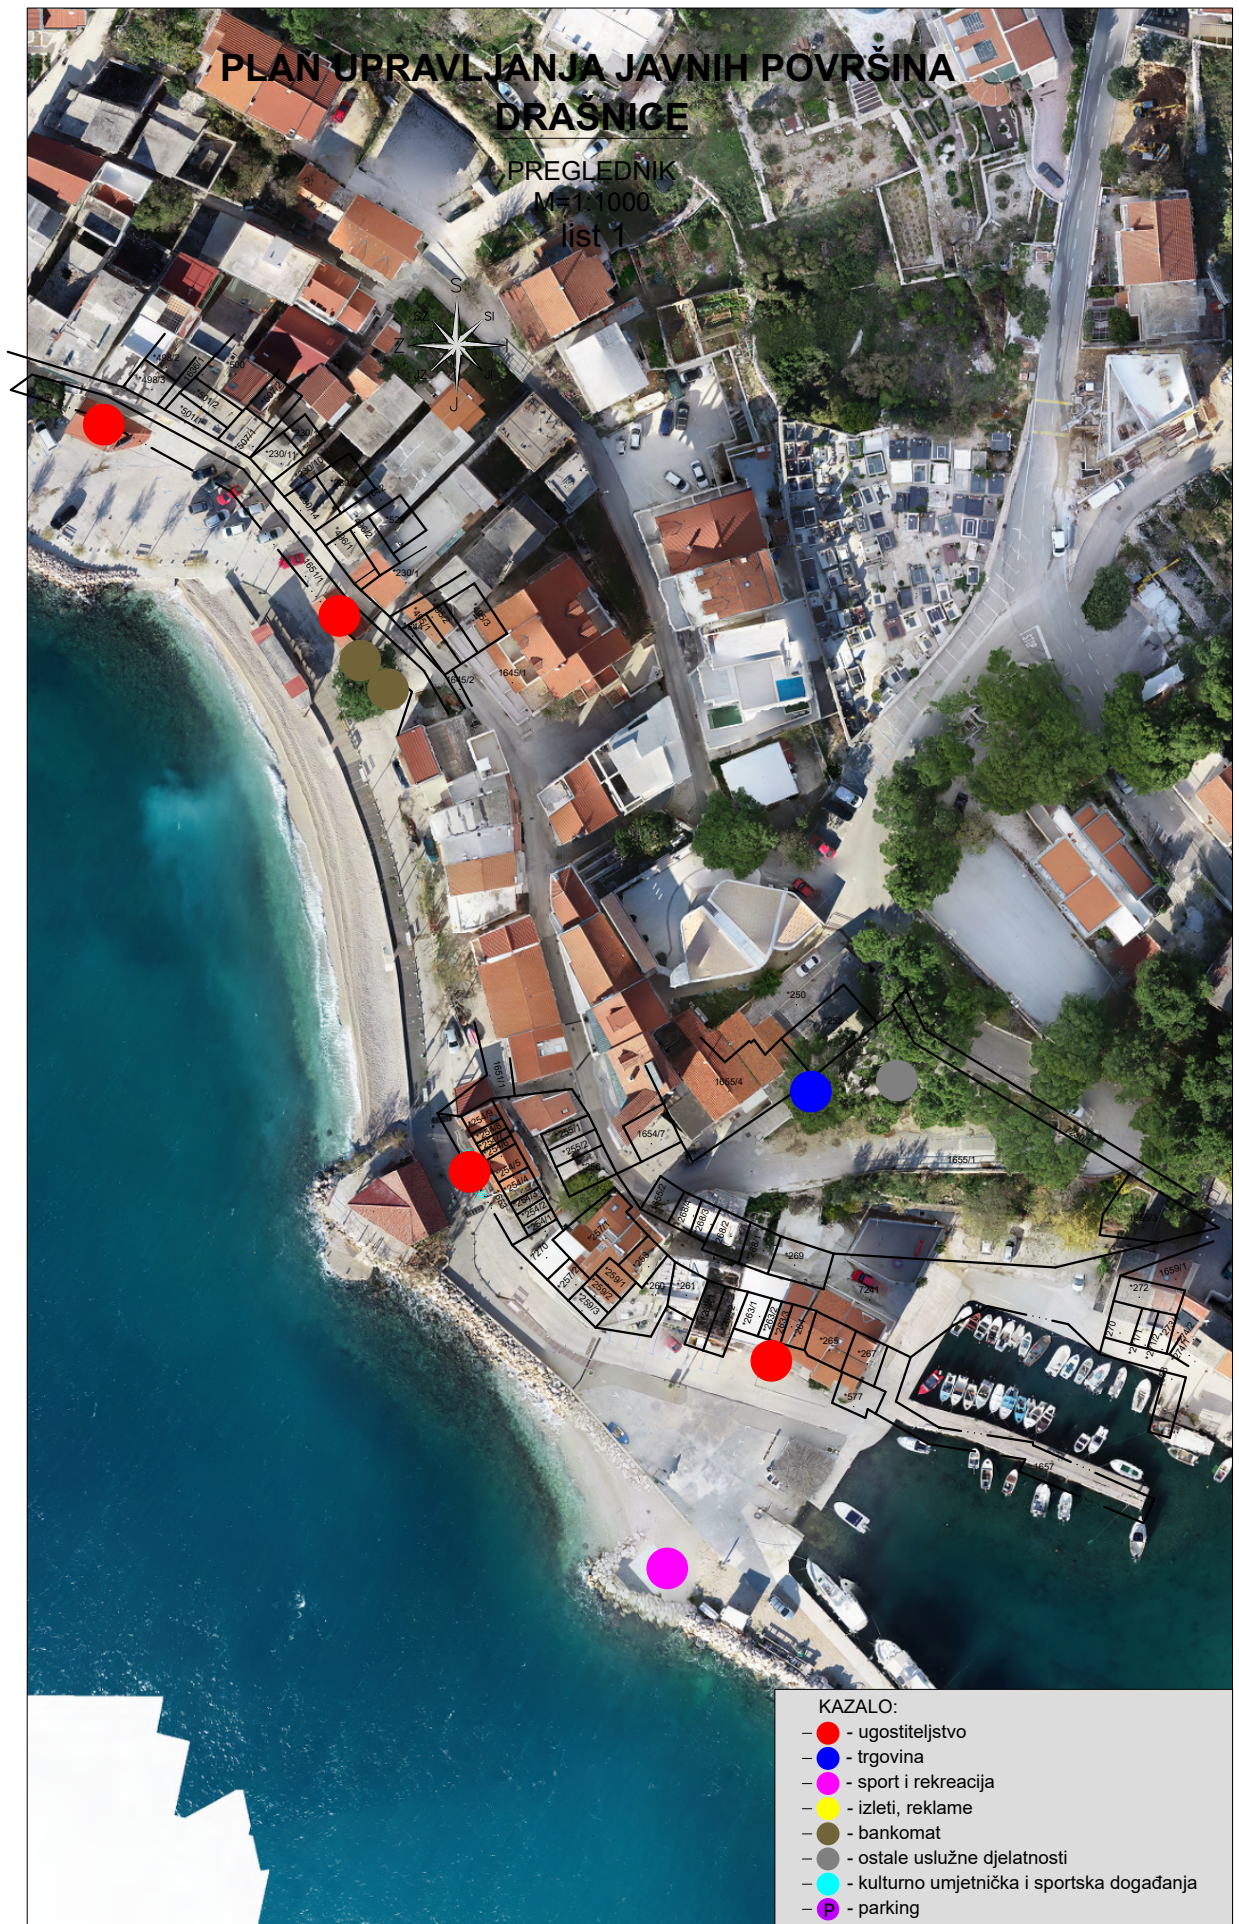

KAZALO:

- ● - ugostiteljstvo
- ● - trgovina
- ● - sport i rekreacija
- ● - izleti, reklame
- ● - bankomat
- ● - ostale uslužne djelatnosti
- ● - kulturno umjetnička i sportska događanja
- P - parking