


URBANISTIČKI PLAN UREĐENJA NASELJA ŽIVOGOŠĆE - PORAT (UPU 20b)

2.2 PROMETNA, ULIČNA I KOMUNALNA INFRASTRUKTURNA MREŽA JAVNE TELEKOMUNIKACIJE I ENERGETSKI SUSTAV



Broj elaborata: 743/18.

Županija:	SPLITSKO DALMATINSKA		
Općina:	PODGORA		
Naziv prostornog plana:	URBANISTIČKI PLAN UREĐENJA NASELJA ŽIVOGOŠĆE - PORAT (UPU 20b)		
Naziv kartografskog prikaza:	PROMETNA, ULIČNA I KOMUNALNA INFRASTRUKTURNA MREŽA JAVNE TELEKOMUNIKACIJE I ENERGETSKI SUSTAV		
Broj kartografskog prikaza:	2.2	Mjerilo kartografskog prikaza:	1:1000
Odluka o izradi plana (službeno glasilo):	Odluka predstavničkog tijela o donošenju plana: (službeno glasilo):		
"GLASNIK" - službeno glasilo Općine Podgora", br. 6/18.	"GLASNIK" - službeno glasilo Općine Podgora", br. 20/20.		
Javna rasprava (datum objave):	Javni uvid održan:		
"SLOBODNA DALMACIJA" 25. srpnja 2019. g. www.podgora.hr ; www.mgipu.hr 25. srpnja 2019. g.	od: 2. kolovoza 2019. g. do: 2. rujna 2019. g.		
Pečat tijela odgovornog za provođenje javne rasprave:	Odgovorna osoba za provođenje javne rasprave:		
	ANTE MILIČIĆ		
Suglasnost na plan prema čl. 108. Zakona o prostornom uređenju ("NN" br.153/13, 65/17, 114/18, 39/19 i 98/19.)			
broj Suglasnosti klasa: 350-02/20-13/20, urbroj: 531-06-1-1-20-4, datum: 14. srpnja 2020. g.			
Pravna osoba/tijelo koje je izradio plan:	URBOS doo SPLIT Biro za prostorno planiranje, urbanizam i zaštitu okoliša		
Pečat pravne osobe/tijela koje je izradio plan:	Odgovorna osoba:		
	MAJA MADIRACA, dipl. oec.		
Odgovorni voditelj:	GORDANA RADMAN, dipl. ing. arh.		
Stručni tim u izradi plana:			
1. GORDANA RADMAN, dipl. ing. arh.		5. ANA PASTUOVIĆ, mag. ing. aedif.	
2. MAJA MADIRACA, dipl. oec.		6. TONI LUŠIĆ, mag. ing. arch.	
3. LARISA BAČIĆ, dipl. ing. građ.		7. IVANA BUBIĆ, mag. oec.	
4. dr.sc.ZORAN RADMAN, znanstv. suradnik		8. MISLAV MADIRACA, stud. oec.	
Pečat predstavničkog tijela:	Predsjednik predstavničkog tijela:		
	MARIN URLIĆ		
Istovjetnost ovog prostornog plana s izvornikom ovdje:	Pečat nadležnog tijela:		
(ime, prezime i potpis)			

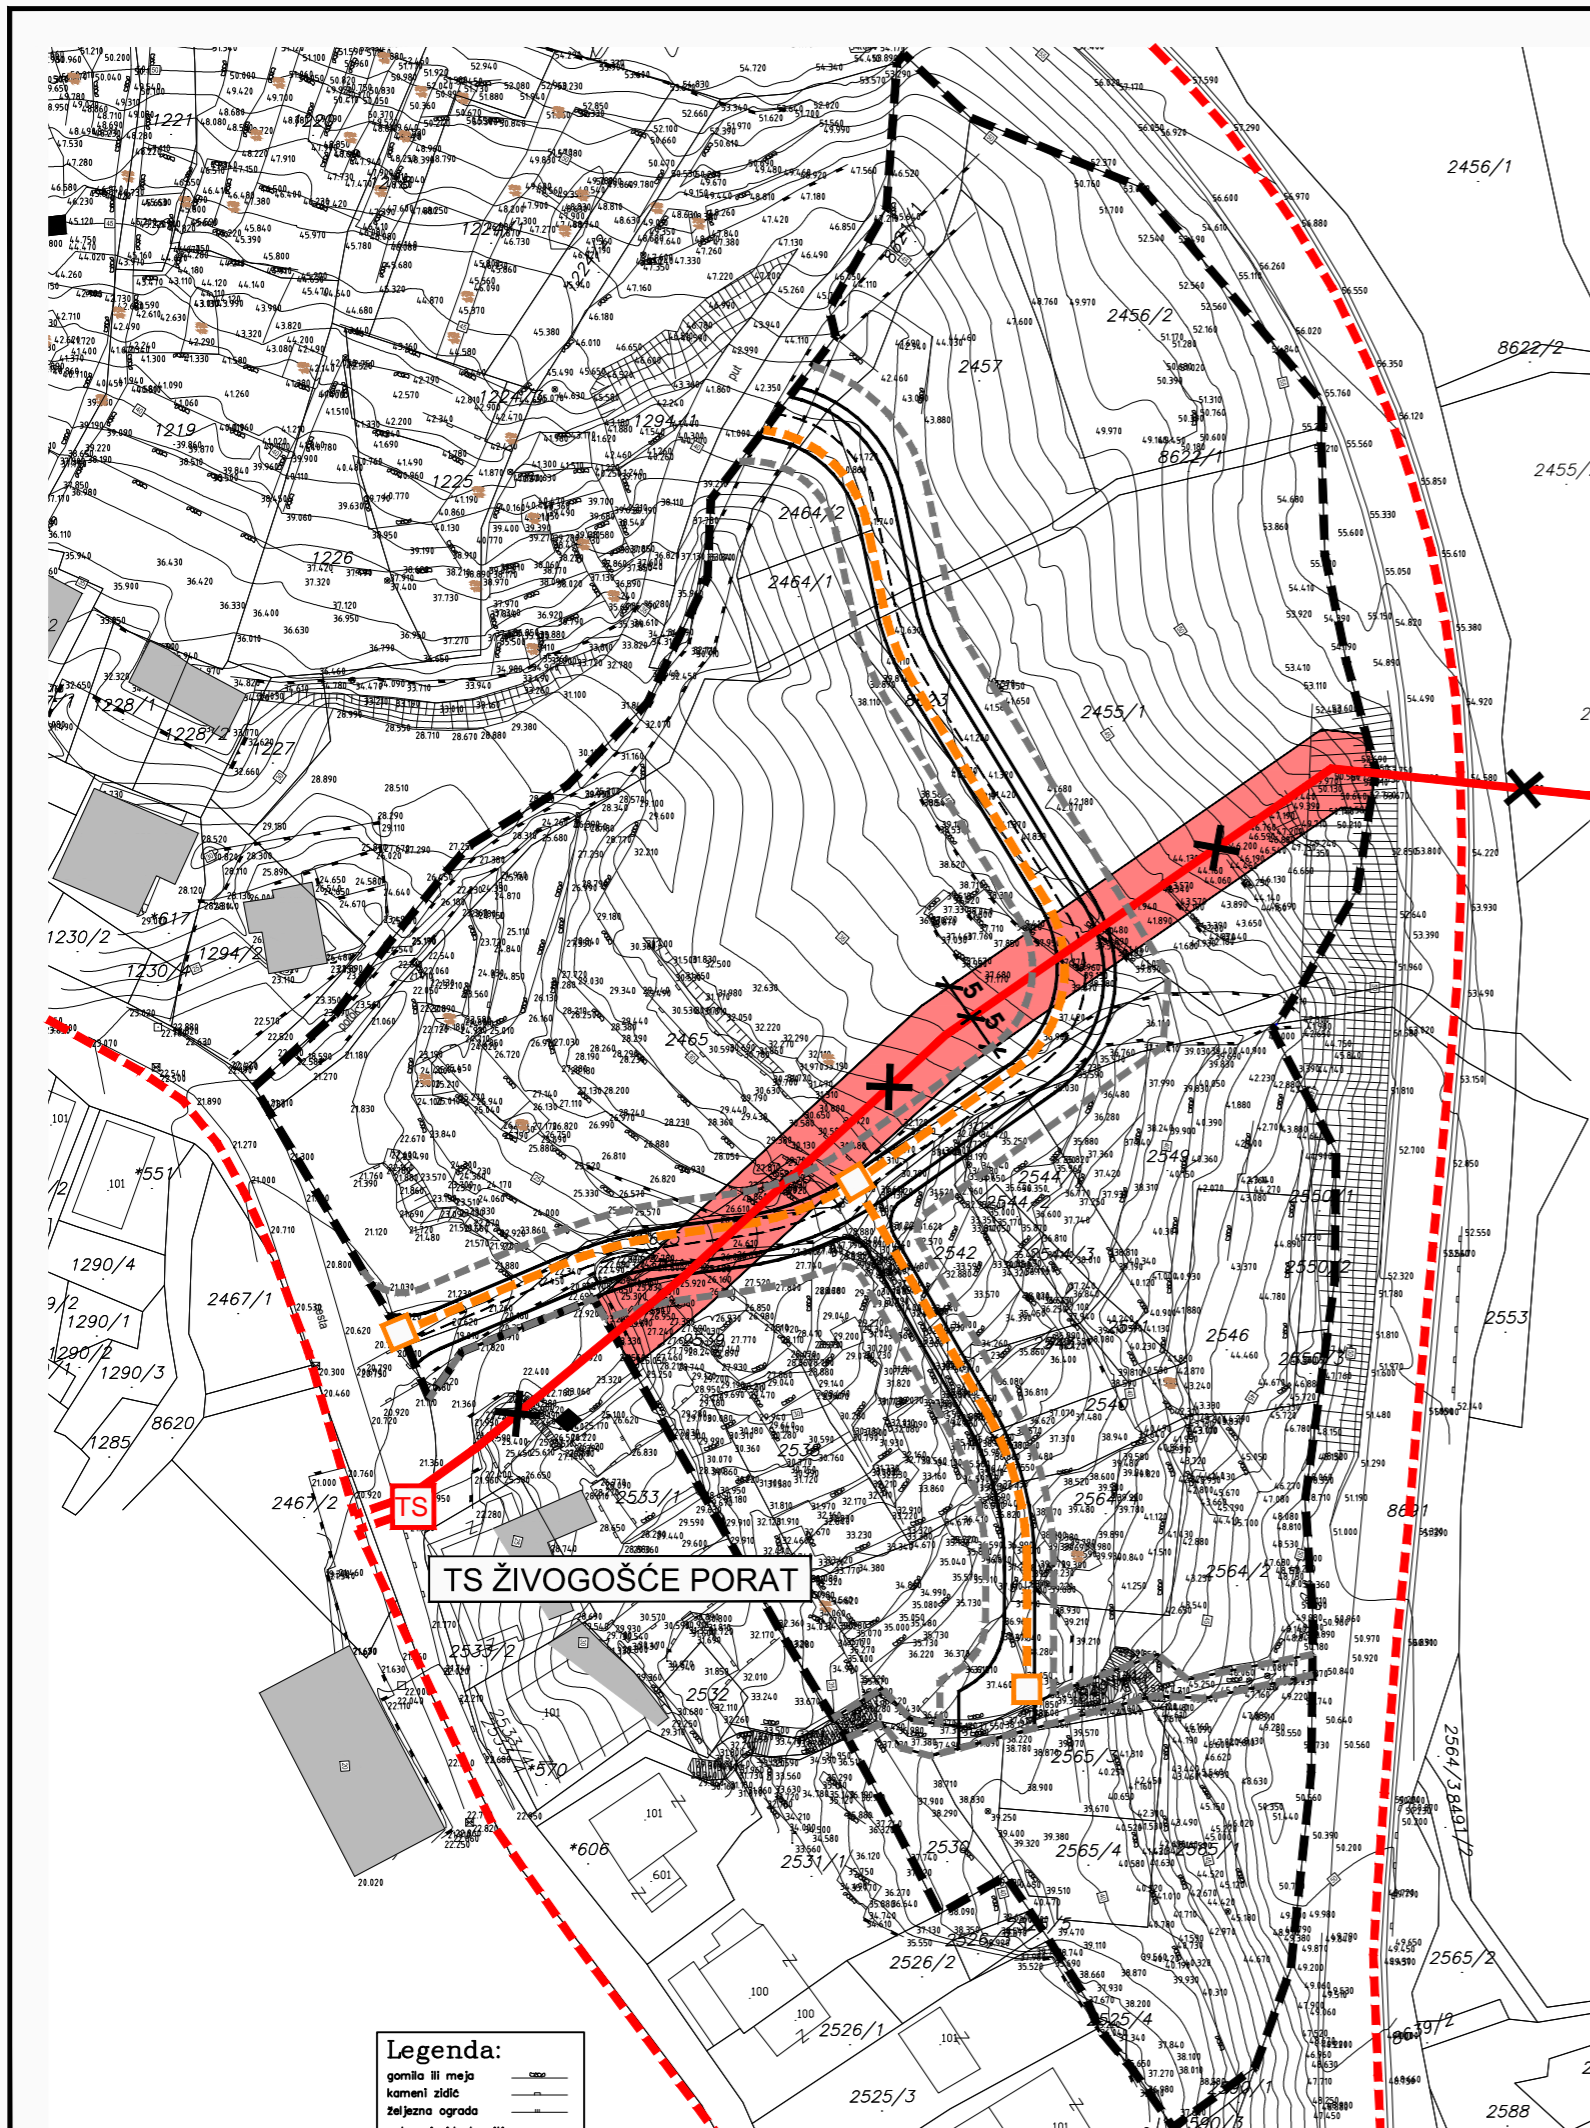

GRANICE

— — — — — OBUHVAT URBANISTIČKOG PLANA

JAVNE TELEKOMUNIKACIJE

PLANIRANO
— — — — — TRASA ELEKTRONIČKE KOMUNIKACIJSKE INFRASTRUKTURE (EKI)
□ TK ZDENAC

ELEKTROENERGETIKA

POSTOJEĆE PLANIRANO UKIDA SE
TS ZRAČNI VOD 10 KV
— X — KABELSKI VOD 20(10) KV
■ ZAŠTITNI KORIDOR ZRAČNOG VODA 10 KV

JAVNE PROMETNE POVRŠINE

— — — — — KORIDOR JAVNIH PROMETNIH POVRŠINA (moguća građevna čestica)
— — — — — PROMETNE POVRŠINE

Legenda:

gomila ili mejo
kameni zid
željezna ograda
potporni zid okomiti