PROSTORNI PLAN UREĐENJA
OPĆINE PODGORA

VODNOGOSPODARSKI SUSTAV

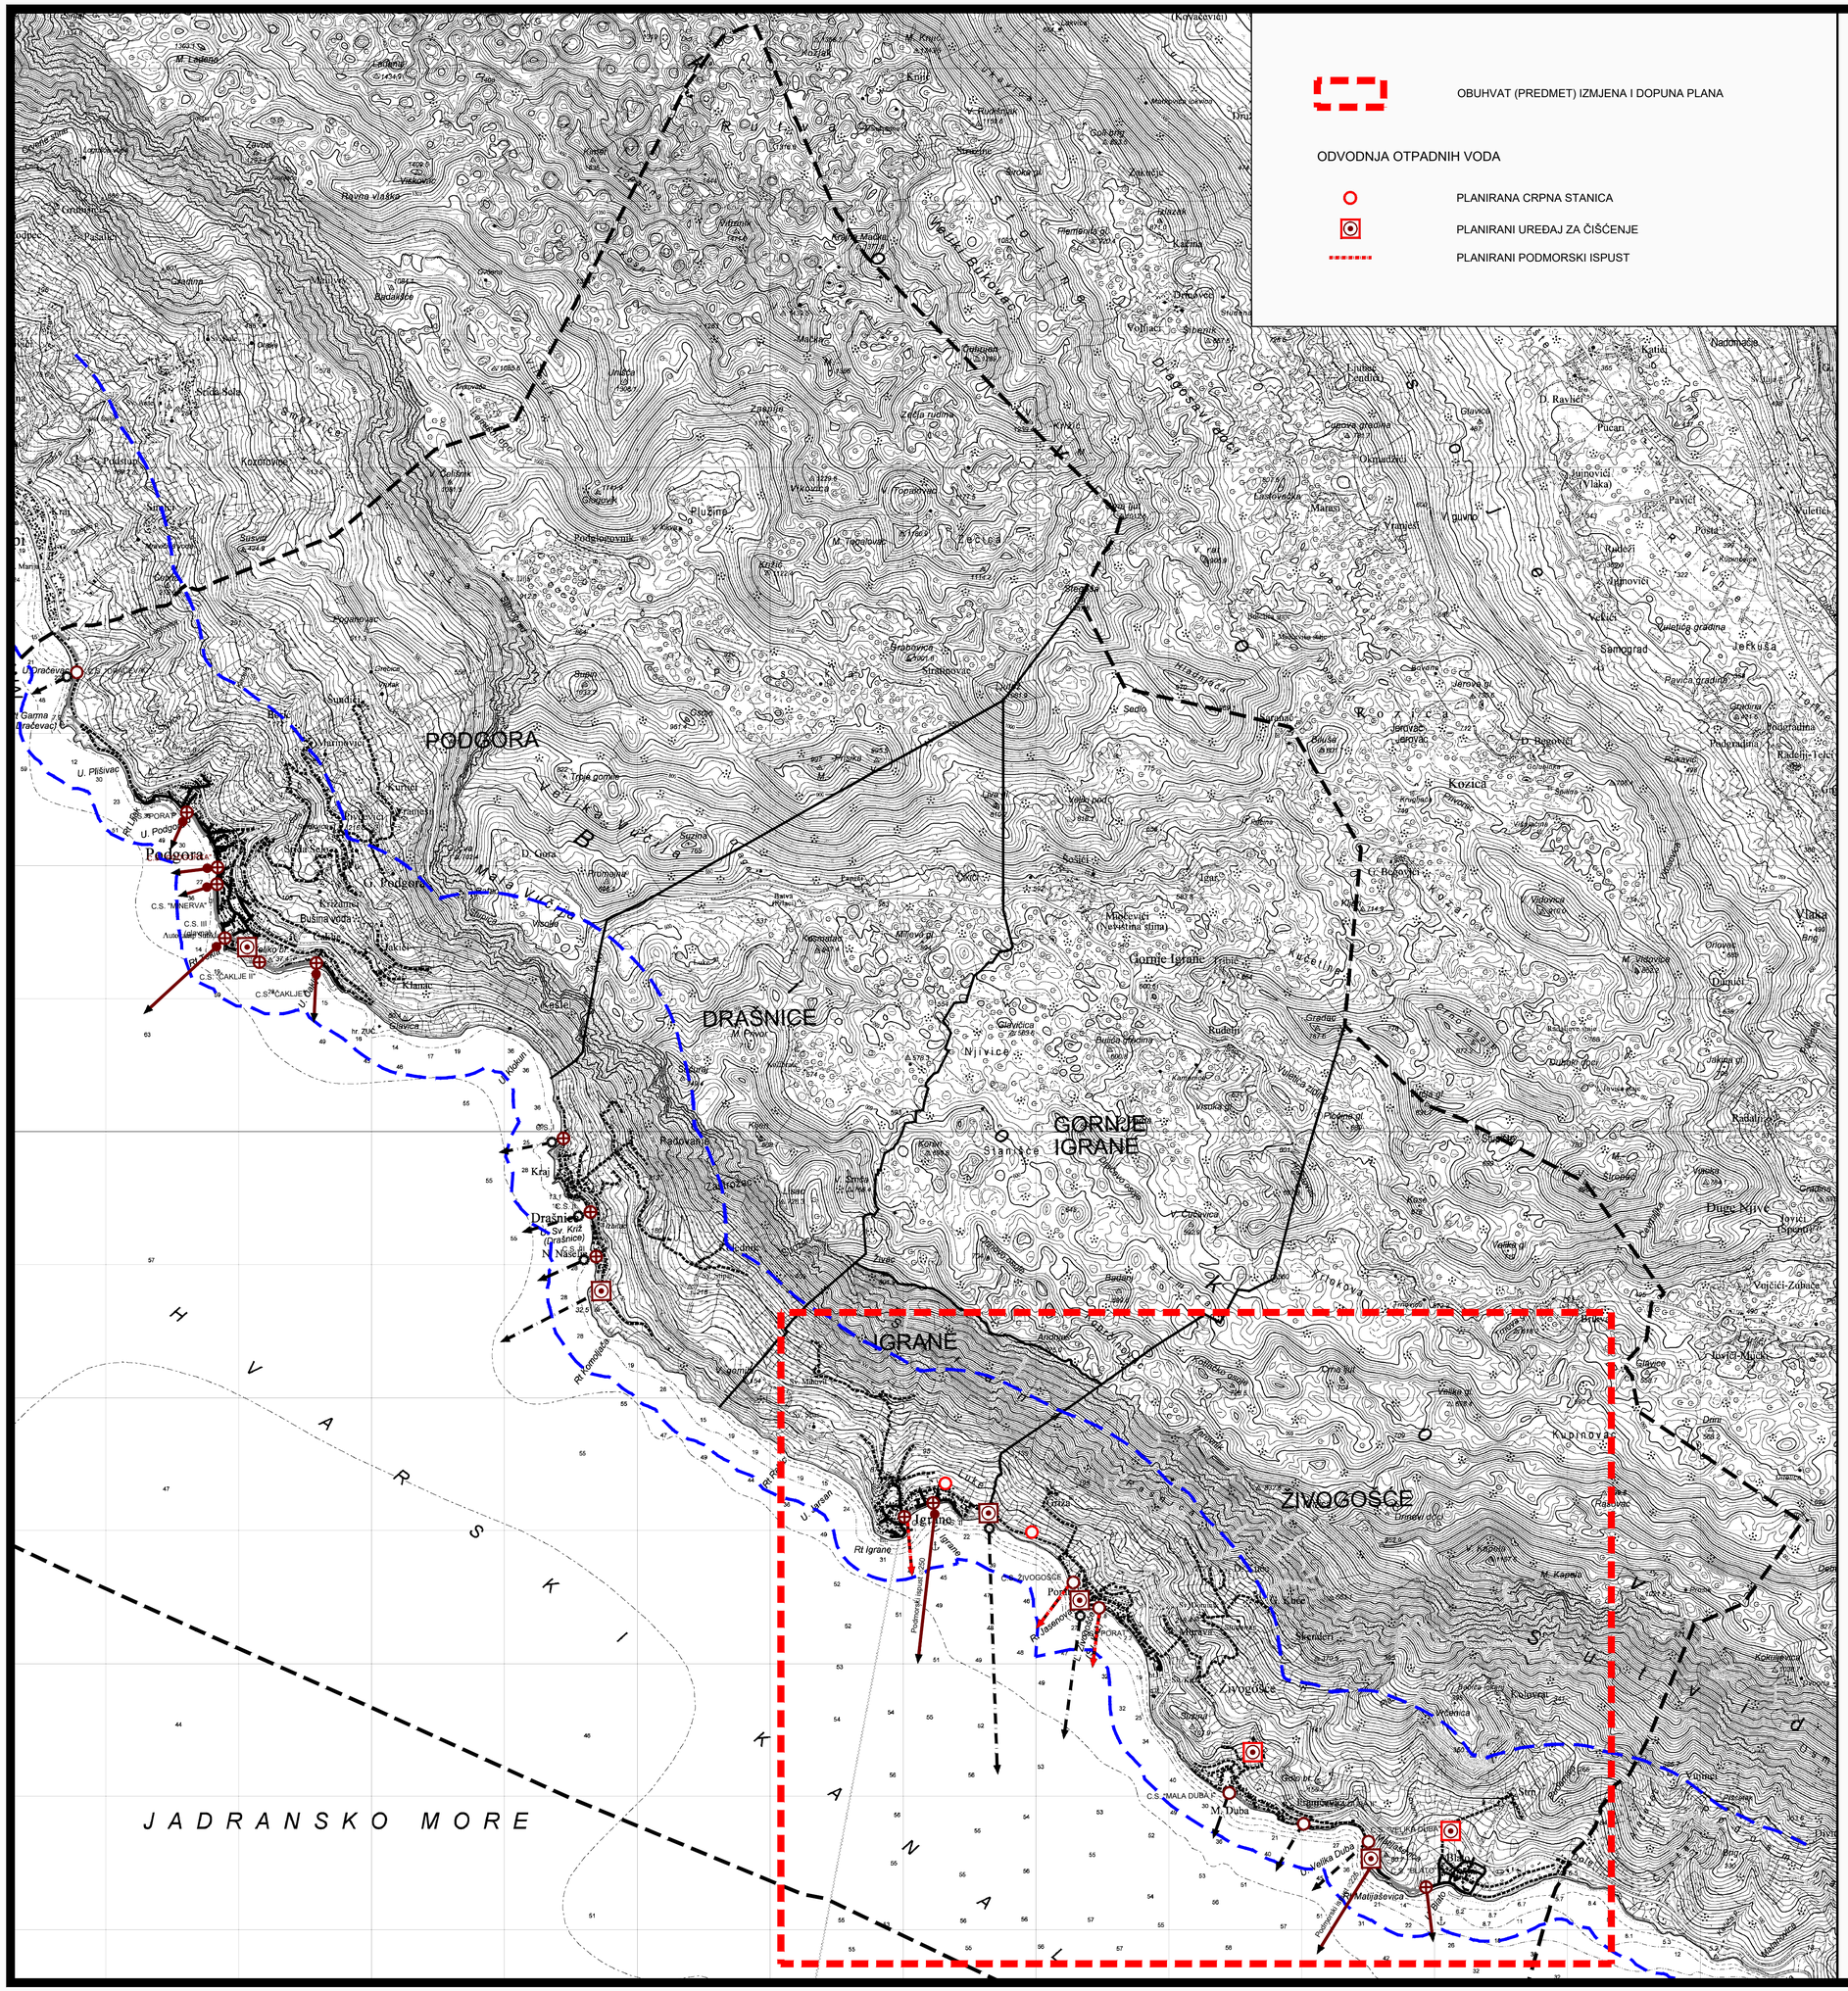

TERITORIJALNE I STATISTIČKE GRANICE

GRANICA NASELJA

OSTALE GRANICE

OBUHVAT PROSTORNOG PLANA

PROSTOR OGRANIČENJA

ODVODNJA OTPADNIH VODA

POSTOJEĆA CRPNA STANICA
PLANIRANA CRPNA STANICA
PLANIRANI UREĐAJ ZA ČIŠĆENJE
POSTOJEĆI PODMORSKI ISPUST
PLANIRANI PODMORSKI ISPUST
POSTOJEĆI GRAVITACIJSKI KANAL
PLANIRANI GRAVITACIJSKI KANAL
POSTOJEĆI TLAČNI CJEVOVOD
PLANIRANI TLAČNI CJEVOVOD

0 1 16 ha

0 250m 1000m 2000m

URBOS
BIRO ZA PROSTORNO PLANIRANJE, URBANIZAM I ZAŠTITU OKOLIŠA
d.o.o. SPLIT, Matoševa 16

PRIJEDLOG PLANA, srpanj 2024. godine Broj elaborata: **786/20-1**

Županija:	SPLITSKO - DALMATINSKA
Grad/općina:	OPĆINA PODGORA
Naziv prostornog plana:	IZMJENE I DOPUNE PROSTORNOG PLANA OPĆINE PODGORA
Naziv kartografskog prikaza:	INFRASTRUKTURNI SUSTAVI I MREŽE VODNOGOSPODARSKI SUSTAV; ODVODNJA OTPADNIH VODA
Broj kartografskog prikaza: 2.5	Mjerilo kartografskog prikaza: 1:25000
Odluka o izradi plana (službeno glasilo): "Glasnik" - službeno glasilo Općine Podgora, br. 21/19, 32/23.	Odluka predstavničkog tijela o donošenju plana: (službeno glasilo):
Javna rasprava (datum objave):	Javni uvid održan:
Pečat tijela odgovornog za provođenje javne rasprave:	Odgovorna osoba za provođenje javne rasprave: (ime, prezime i potpis)
Suglasnost na plan prema članku 108. Zakona o prostornom uređenju (NN 153/13, 65/17, 114/18, 39/19, 98/19, 67/23) broj suglasnosti klasa: urbroj: datum:	
Pravna osoba/tijelo koje je izradilo plan:	URBOS doo SPLIT Biro za prostorno planiranje, urbanizam i zaštitu okoliša
Pečat pravne osobe/tijela koje je izradilo plan:	Odgovorna osoba: MAJA MADIRACA, dipl. oec. (ime, prezime i potpis)
Odgovorni voditelj: GORDANA RADMAN, dipl. ing. arh.	
Stručni tim u izradi plana: 1. GORDANA RADMAN, dipl. ing. arh. 2. MAJA MADIRACA, dipl. oec. 3. LARISA BAČIĆ, dipl. ing. građ. 4. MARINA PAVIČIĆ, mag. ing. aedif.	5. IVANA BUBIĆ, univ.spec.oec. 6. MISLAV MADIRACA, man. EU fondova 7. 8.
Pečat predstavničkog tijela:	Predsjednik predstavničkog tijela: (ime, prezime i potpis)
Istovjetnost ovog prostornog plana s izvornikom ovjerava: (ime, prezime i potpis)	Pečat nadležnog tijela: