


URBANISTIČKI PLAN UREĐENJA NASELJA ŽIVOGOŠĆE - BLATO

2.1 PROMETNA, ULIČNA I KOMUNALNA INFRASTRUKTURNA MREŽA PROMET



Broj elaborata: 588-13/18-1

Županija:	SPLITSKO-DALMATINSKA		
Općina:	PODGORA		
Naziv prostornog plana:	URBANISTIČKI PLAN UREĐENJA NASELJA ŽIVOGOŠĆE - BLATO		
Naziv kartografskog prikaza:	PROMETNA, ULIČNA I KOMUNALNA INFRASTRUKTURNA MREŽA PROMET		
Broj kartografskog prikaza:	2.1	Mjerilo kartografskog prikaza:	1:1000
Odluka o izradi plana (službeno glasilo):	"GLASNIK" - službeno glasilo Općine Podgora, br. 16/17.		Odluka predstavničkog tijela o donošenju plana: (službeno glasilo): "GLASNIK" - službeno glasilo Općine Podgora, br. 20/20.
Javna rasprava (datum objave): "SLOBODNA DALMACIJA" www.podgora.hr www.mgipu.hr	21. rujna 2018. g. 26. rujna 2018. g. 1. listopada 2018. g.	Javni uvid održan:	od: 3. listopada 2018. g. do: 2. studenog 2018. g.
Ponovna javna rasprava (datum objave): "SLOBODNA DALMACIJA" www.podgora.hr www.mgipu.hr	22. veljače 2019. g. 22. veljače 2019. g. 22. veljače 2019. g.	Ponovni javni uvid održan:	od: 7. ožujka 2019. g. do: 15. ožujka 2019. g.
Druga ponovna javna rasprava (datum objave): "SLOBODNA DALMACIJA" www.podgora.hr www.mgipu.hr	25. srpnja 2019. g. 25. srpnja 2019. g. 26. srpnja 2019. g.	Drugi ponovni javni uvid održan:	od: 2. kolovoza 2019. g. do: 12. kolovoza 2019. g.
Pečat tijela odgovornog za provođenje javne rasprave:	Odgovorna osoba za provođenje javne rasprave: ANTE MILIČIĆ		
Suglasnost na plan prema čl. 108. Zakona o prostornom uređenju ("NN" br.153/13, 65/17, 114/18, 39/19 i 98/19.) broj Suglasnosti klasa: 350-02/20-13/1, urbroj: 531-05-1-2-20-4, datum: 13. svibnja 2020. g.			
Pravna osoba/tijelo koje je izradilo plan:	URBOS d.o.o. SPLIT Biro za prostorno planiranje, urbanizam i zaštitu okoliša		
Pečat pravne osobe/tijela koje je izradilo plan:	Odgovorna osoba: MAJA MADIRACA, dipl. oec.		
Odgovorni voditelj:	GORDANA RADMAN, dipl. ing. arh.		
Stručni tim u izradi plana:	1. <u>MAJA MADIRACA, dipl. oec.</u> 4. <u>dr.sc ZORAN RADMAN, znanstv. suradnik</u> 2. <u>GORDANA RADMAN, dipl. ing. arh.</u> 5. <u>IVANA BUBIĆ, mag. oec.</u> 3. <u>LARISA BAČIĆ, dipl. ing. građ.</u> 6. <u>MISLAV MADIRACA, man. EU fondova</u>		
Pečat predstavničkog tijela:	Predsjednik predstavničkog tijela: MARIN URLIĆ		
Istovjetnost ovog prostornog plana s izvornikom ovjerava:	Pečat nadležnog tijela:		
(ime, prezime i potpis)			

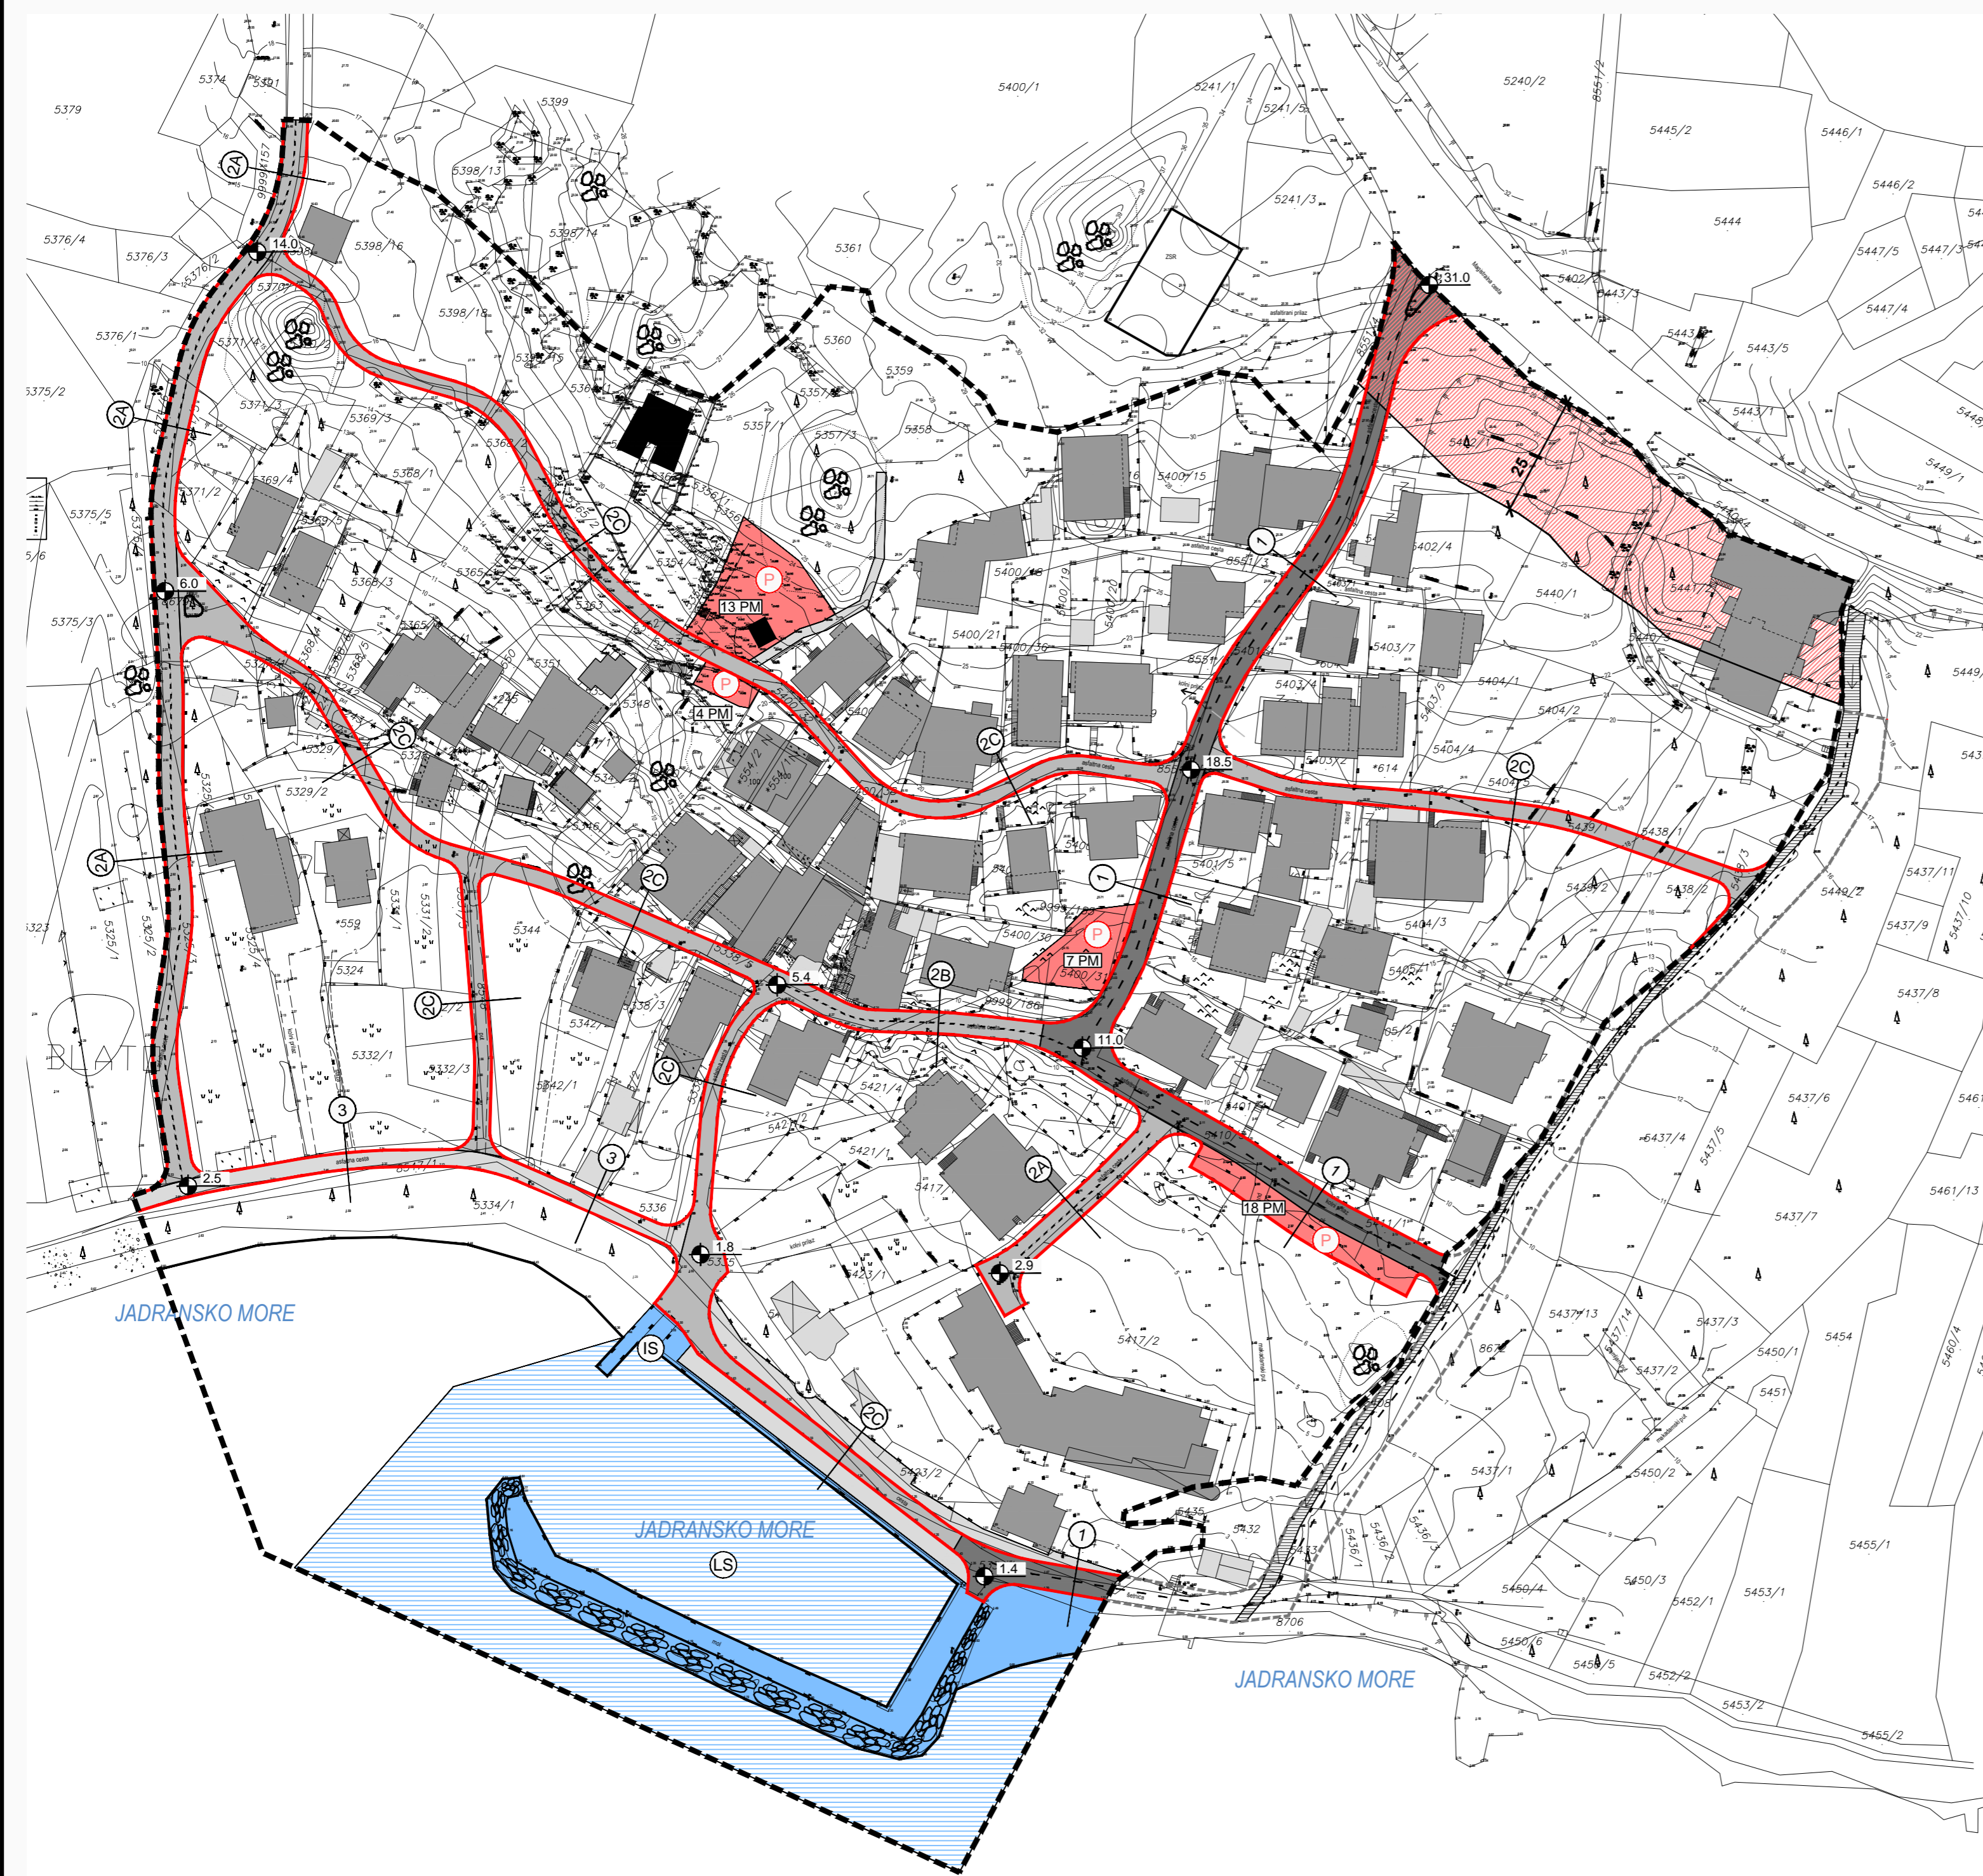

- GRANICE**
- OBUHVAT URBANISTIČKOG PLANA
 - LINIJA OBALE
- PROMET**
- CESTOVNI PROMET**
- JAVNE PROMETNE POVRŠINE
 - GLAVNA ULICA
 - PRISTUPNA ULICA
 - PJEŠAČKE POVRŠINE (šetnica / interventni promet)
 - ZAŠTITNI POJAS DRŽAVNE CESTE (25 m)
 - PARKIRALIŠTE
 - 18 PM MOGUĆI BROJ PARKIRALIŠNIH MJESTA
 - 31.0 ORIJENTACIJSKE KOTE NIVELETE
- POMORSKI PROMET**
- MORSKA LUKA POSEBNE NAMJENE LS - sportska luka
 - ISTEZALIŠTE
 - POSTOJEĆE KORITO BUJICE KOLOVRAT
 - KOLNE I PJEŠAČKE POVRŠINE (izvan obuhvata UPU-a)

NAJMANJA ŠIRINA POPREČNIH PROFILA PROMETNICA

