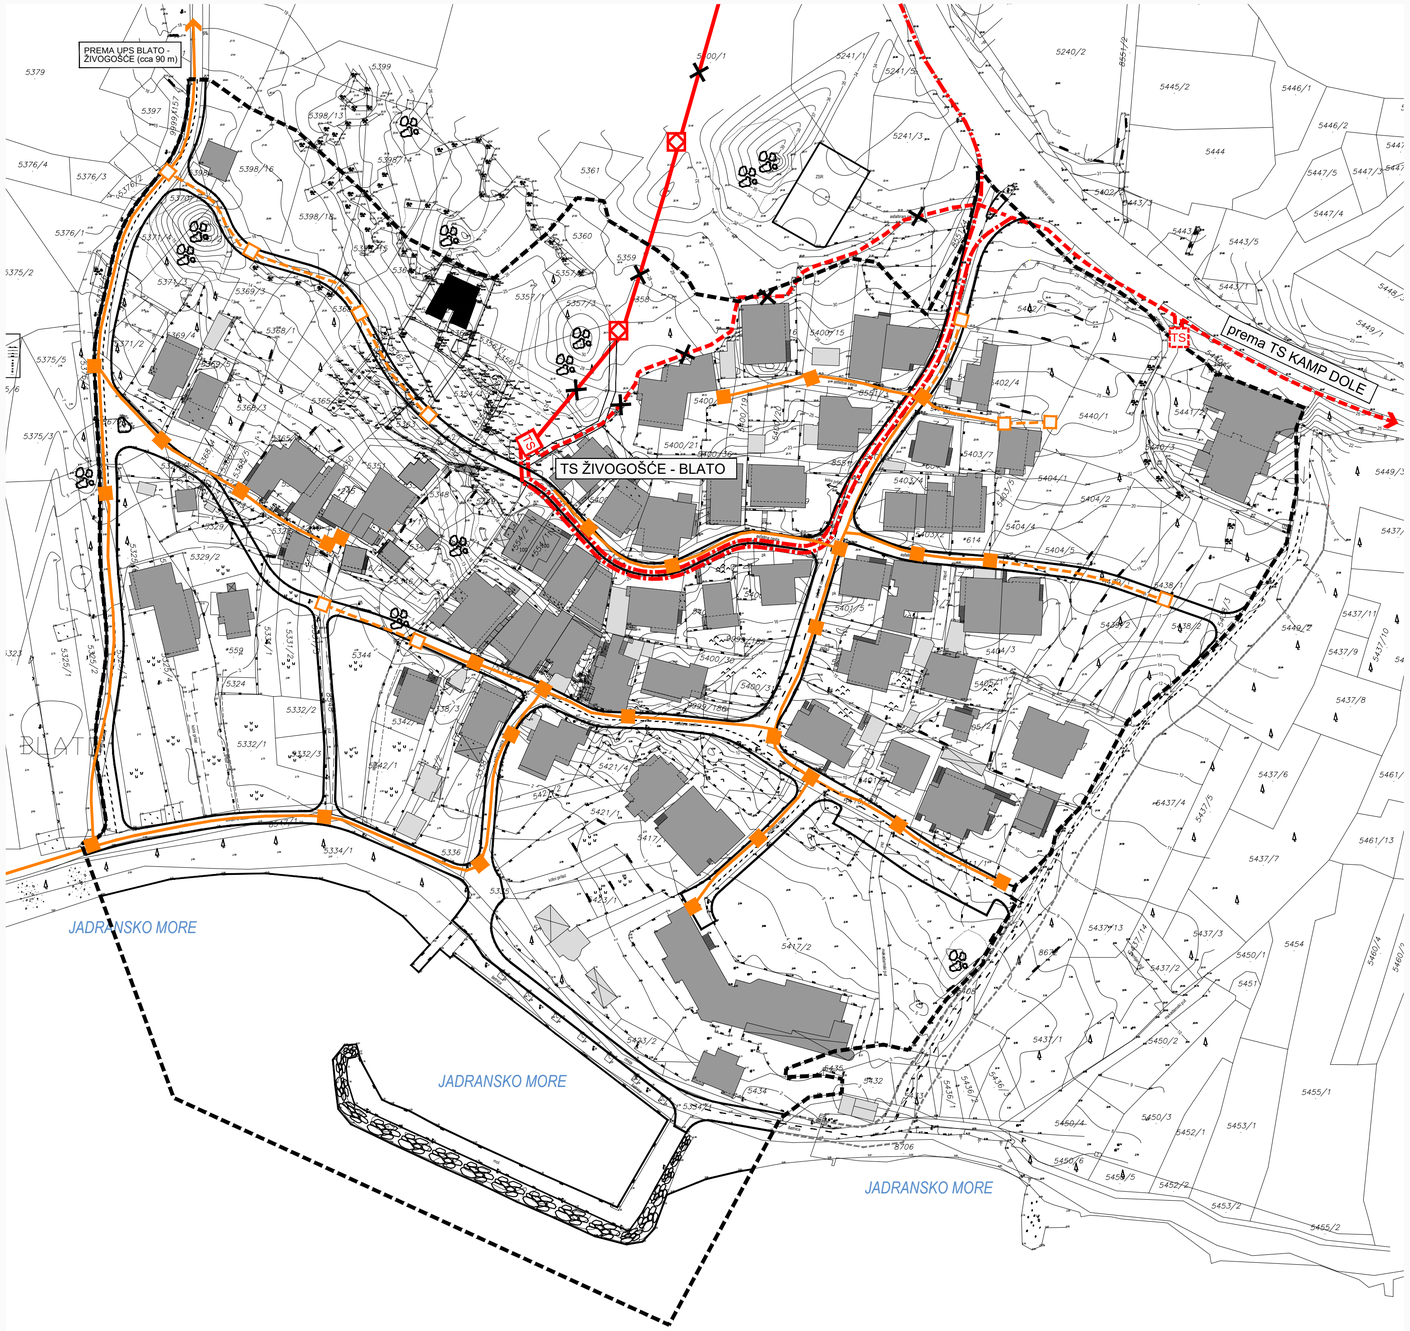

GRANICE

OBUHVAT URBANISTIČKOG PLANA

LINIJA OBALE

JAVNE TELEKOMUNIKACIJE

VODOVI I KANALI

POSTOJEĆE PLANIRANO

TRASA ELEKTRONIČKE KOMUNIKACIJSKE INFRASTRUKTURE (EKI)

TK ZDENAC

ELEKTROENERGETIKA

POSTOJEĆE PLANIRANO UKIDA SE

TRAFOSTANICA 20(10)/0,4 kV

ZRAČNI VOD 10 kV

KABELSKI VOD 20(10) kV

STUP NADZEMNOG VODA

CESTOVNI PROMET

GLAVNA ULICA

PRISTUPNE ULICE I PJEŠAČKE POVRŠINE

KOLNE I PJEŠAČKE POVRŠINE (izvan obuhvata UPU-a)

URBANISTIČKI PLAN UREĐENJA NASELJA

ŽIVOGOŠĆE - BLATO

2.2 PROMETNA, ULIČNA I KOMUNALNA INFRASTRUKTURNA MREŽA

JAVNE TELEKOMUNIKACIJE I ENERGETSKI SUSTAV

URBOS

BIRO ZA PROSTORNO PLANIRANJE, URBANIZAM I ZAŠTITU OKOLIŠA
d.o.o. SPLIT, Karamanova 11

Broj elaborata: 588-13/18-1

Županija: SPLITSKO-DALMATINSKA	
Općina: PODGORA	
Naziv prostornog plana: URBANISTIČKI PLAN UREĐENJA NASELJA ŽIVOGOŠĆE - BLATO	
Naziv kartografskog prikaza: PROMETNA, ULIČNA I KOMUNALNA INFRASTRUKTURNA MREŽA JAVNE TELEKOMUNIKACIJE I ENERGETSKI SUSTAV	
Broj kartografskog prikaza: **2.2**	**Mjerilo kartografskog prikaza:** **1:1000**
Odluka o izradi plana (službeno glasilo): "GLASNIK" - službeno glasilo Općine Podgora", br. 16/17.	**Odluka predstavničkog tijela o donošenju plana: (službeno glasilo):** "GLASNIK" - službeno glasilo Općine Podgora", br. 20/20.
Javna rasprava (datum objave): "SLOBODNA DALMACIJA" 21. rujna 2018. g.; www.podgora.hr 26. rujna 2018. g.; www.mgipu.hr 1. listopada 2018. g.	**Javni uvid održan:** od: 3. listopada 2018. g. do: 2. studenog 2018. g.
Ponovna javna rasprava (datum objave): "SLOBODNA DALMACIJA" 22. veljače 2019. g.; www.podgora.hr 22. veljače 2019. g.; www.mgipu.hr 22. veljače 2019. g.	Ponovni javni uvid održan: od: 7. ožujka 2019. g. do: 15. ožujka 2019. g.
Druga ponovna javna rasprava (datum objave): "SLOBODNA DALMACIJA" 25. srpnja 2019. g.; www.podgora.hr 25. srpnja 2019. g.; www.mgipu.hr 26. srpnja 2019. g.	Drugi ponovni javni uvid održan: od: 2. kolovoza 2019. g. do: 12. kolovoza 2019. g.
Pečat tijela odgovornog za provođenje javne rasprave:	**Odgovorna osoba za provođenje javne rasprave:** ANTE MILIČIĆ
Suglasnost na plan prema čl. 108. Zakona o prostornom uređenju ("NN" br.153/13, 65/17, 114/18, 39/19 i 98/19.) broj Suglasnosti klasa: 350-02/20-13/1, urbroj: 531-05-1-2-20-4, datum: 13. svibnja 2020. g.	
Pravna osoba/tijelo koje je izradilo plan: URBOS doo SPLIT, Biro za prostorno planiranje, urbanizam i zaštitu okoliša	
Pečat pravne osobe/tijela koje je izradilo plan:	**Odgovorna osoba:** MAJA MADIRACA, dipl. oec.
Odgovorni voditelj: GORDANA RADMAN, dipl. ing. arh.	
Stručni tim u izradi plana: 1. MAJA MADIRACA, dipl. oec.; 2. GORDANA RADMAN, dipl. ing. arh.; 3. LARISA BAĆIĆ, dipl. ing. grad.; 4. dr.sc ZORAN RADMAN, znanstv. suradnik; 5. IVANA BUBIĆ, mag. oec.; 6. MISLAV MADIRACA, man. EU fondova	
Pečat predstavničkog tijela:	Predsjednik predstavničkog tijela: MARIN URLIĆ
Istovjetnost ovog prostornog plana s izvornikom ovjerava: (ime, prezime i potpis)	Pečat nadležnog tijela: