


URBANISTIČKI PLAN UREĐENJA NASELJA ŽIVOGOŠĆE - BLATO

2.3 PROMETNA, ULIČNA I KOMUNALNA INFRASTRUKTURNA MREŽA

VODNOGOSPODARSKI SUSTAV - VODOOPSKRBA I
UREĐENJE VODOTOKA

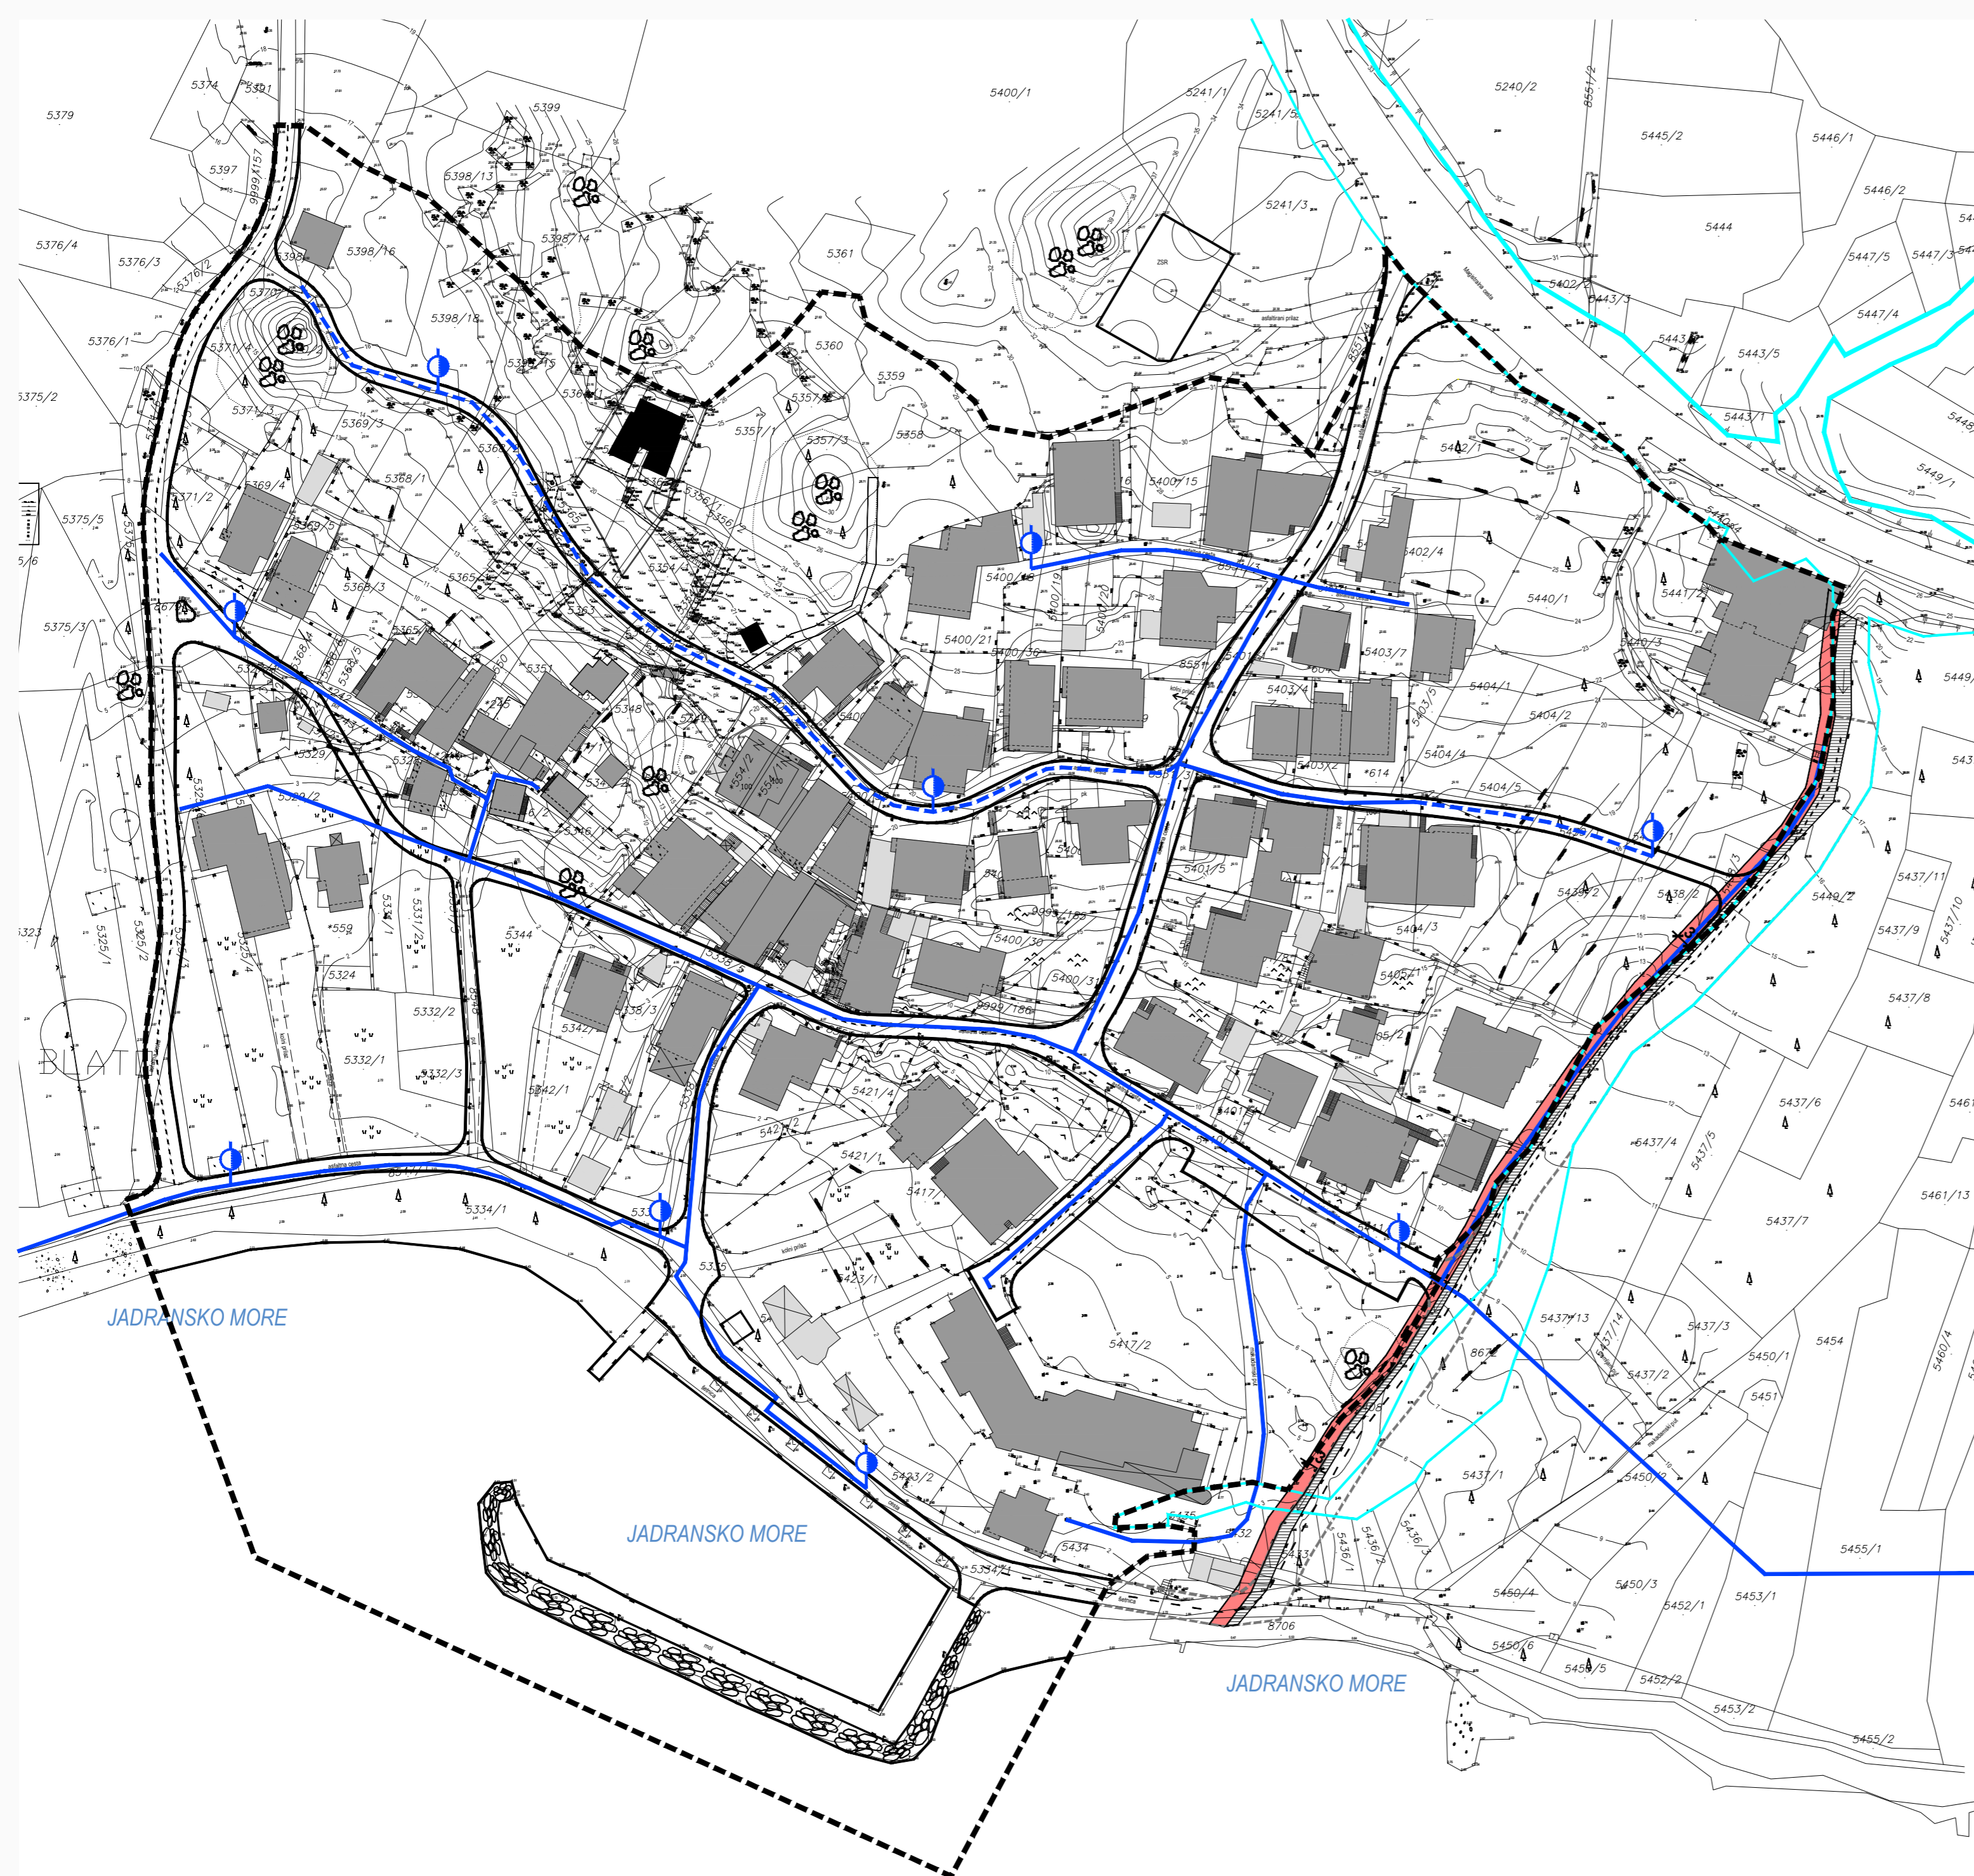

GRANICE

- OBUHVAT URBANISTIČKOG PLANA
- LINIJA OBALE

VODNOGOSPODARSKI SUSTAV

VODOOPSKRBA

- POSTOJEĆE
- PLANIRANO
- VODOOPSKRBNI CJEVOVOD
- NADZEMNI HIDRANT

UREĐENJE VODOTOKA

- POSTOJEĆE KORITO BUJICE KOLOVRAT (natkrivanje bujičnog vodotoka radi uređenja kolne prometnice)
- NAJMANJI ZAŠTITNI (inundacijski) POJAS BUJICE (3,0 m)
- JAVNO VODNO DOBRO - korito bujice Kolovrat (č.z. 8672 k.o. Žvogošće)

CESTOVNI PROMET

- GLAVNA ULICA
- PRISTUPNE ULICE I PJEŠAČKE POVRŠINE
- KOLNE I PJEŠAČKE POVRŠINE (izvan obuhvata UPU-a)

URBOS

BIRO ZA PROSTORNO PLANIRANJE,
URBANIZAM I ZAŠTITU OKOLIŠA
d.o.o. SPLIT, Karamanova 11

Broj elaborata: 588-13/18-1

Županija: SPLITSKO-DALMATINSKA	
Općina: PODGORA	
Naziv prostornog plana: URBANISTIČKI PLAN UREĐENJA NASELJA ŽIVOGOŠĆE - BLATO	
Naziv kartografskog prikaza: PROMETNA, ULIČNA I KOMUNALNA INFRASTRUKTURNA MREŽA VODNOGOSPODARSKI SUSTAV - VODOOPSKRBA I UREĐENJE VODOTOKA	
Broj kartografskog prikaza: 2.3	Mjerilo kartografskog prikaza: 1:1000
Odluka o izradi plana (službeno glasilo): Odluka predstavničkog tijela o donošenju plana: (službeno glasilo):	
"GLASNIK" - službeno glasilo Općine Podgora, br. 16/17. "GLASNIK" - službeno glasilo Općine Podgora, br. 20/20.	
Javna rasprava (datum objave): "SLOBODNA DALMACIJA" www.podgora.hr 21. rujna 2018. g. 26. rujna 2018. g. 1. listopada 2018. g.	Javni uvid održan: od: 3. listopada 2018. g. do: 2. studenog 2018. g.
Ponovna javna rasprava (datum objave): "SLOBODNA DALMACIJA" www.podgora.hr 22. veljače 2019. g. 22. veljače 2019. g. 22. veljače 2019. g.	Ponovni javni uvid održan: od: 7. ožujka 2019. g. do: 15. ožujka 2019. g.
Druga ponovna javna rasprava (datum objave): "SLOBODNA DALMACIJA" www.podgora.hr 25. srpnja 2019. g. 25. srpnja 2019. g. 26. srpnja 2019. g.	Drugi ponovni javni uvid održan: od: 2. kolovoza 2019. g. do: 12. kolovoza 2019. g.
Pečat tijela odgovornog za provođenje javne rasprave:	Odgovorna osoba za provođenje javne rasprave: ANTE MILIČIĆ
Suglasnost na plan prema čl. 108. Zakona o prostornom uređenju ("NN" br.153/13, 65/17, 114/18, 39/19 i 98/19.)	
broj Suglasnosti klasa: 350-02/20-13/1, urbroj: 531-05-1-2-20-4, datum: 13. svibnja 2020. g.	
Pravna osoba/tijelo koje je izradilo plan: URBOS d.o.o. SPLIT Biro za prostorno planiranje, urbanizam i zaštitu okoliša	
Pečat pravne osobe/tijela koje je izradilo plan:	Odgovorna osoba: MAJA MADIRACA, dipl. oec.
Odgovorni voditelj: GORDANA RADMAN, dipl. ing. arh.	
Stručni tim u izradi plana:	
1. MAJA MADIRACA, dipl. oec.	4. dr.sc ZORAN RADMAN, znanstv. suradnik
2. GORDANA RADMAN, dipl. ing. arh.	5. IVANA BUBIĆ, mag. oec.
3. LARISA BAČIĆ, dipl. ing. građ.	6. MISLAV MADIRACA, man. EU fondova
Pečat predstavničkog tijela:	Predsjednik predstavničkog tijela: MARIN URLIĆ
Istovjetnost ovog prostornog plana s izvornikom ovjerava:	Pečat nadležnog tijela:
(ime, prezime i potpis)	