


URBANISTIČKI PLAN UREĐENJA NASELJA ŽIVOGOŠĆE - BLATO

2.4 PROMETNA, ULIČNA I KOMUNALNA INFRASTRUKTURNA MREŽA VODNOGOSPODARSKI SUSTAV - ODVODNJA OTPADNIH VODA

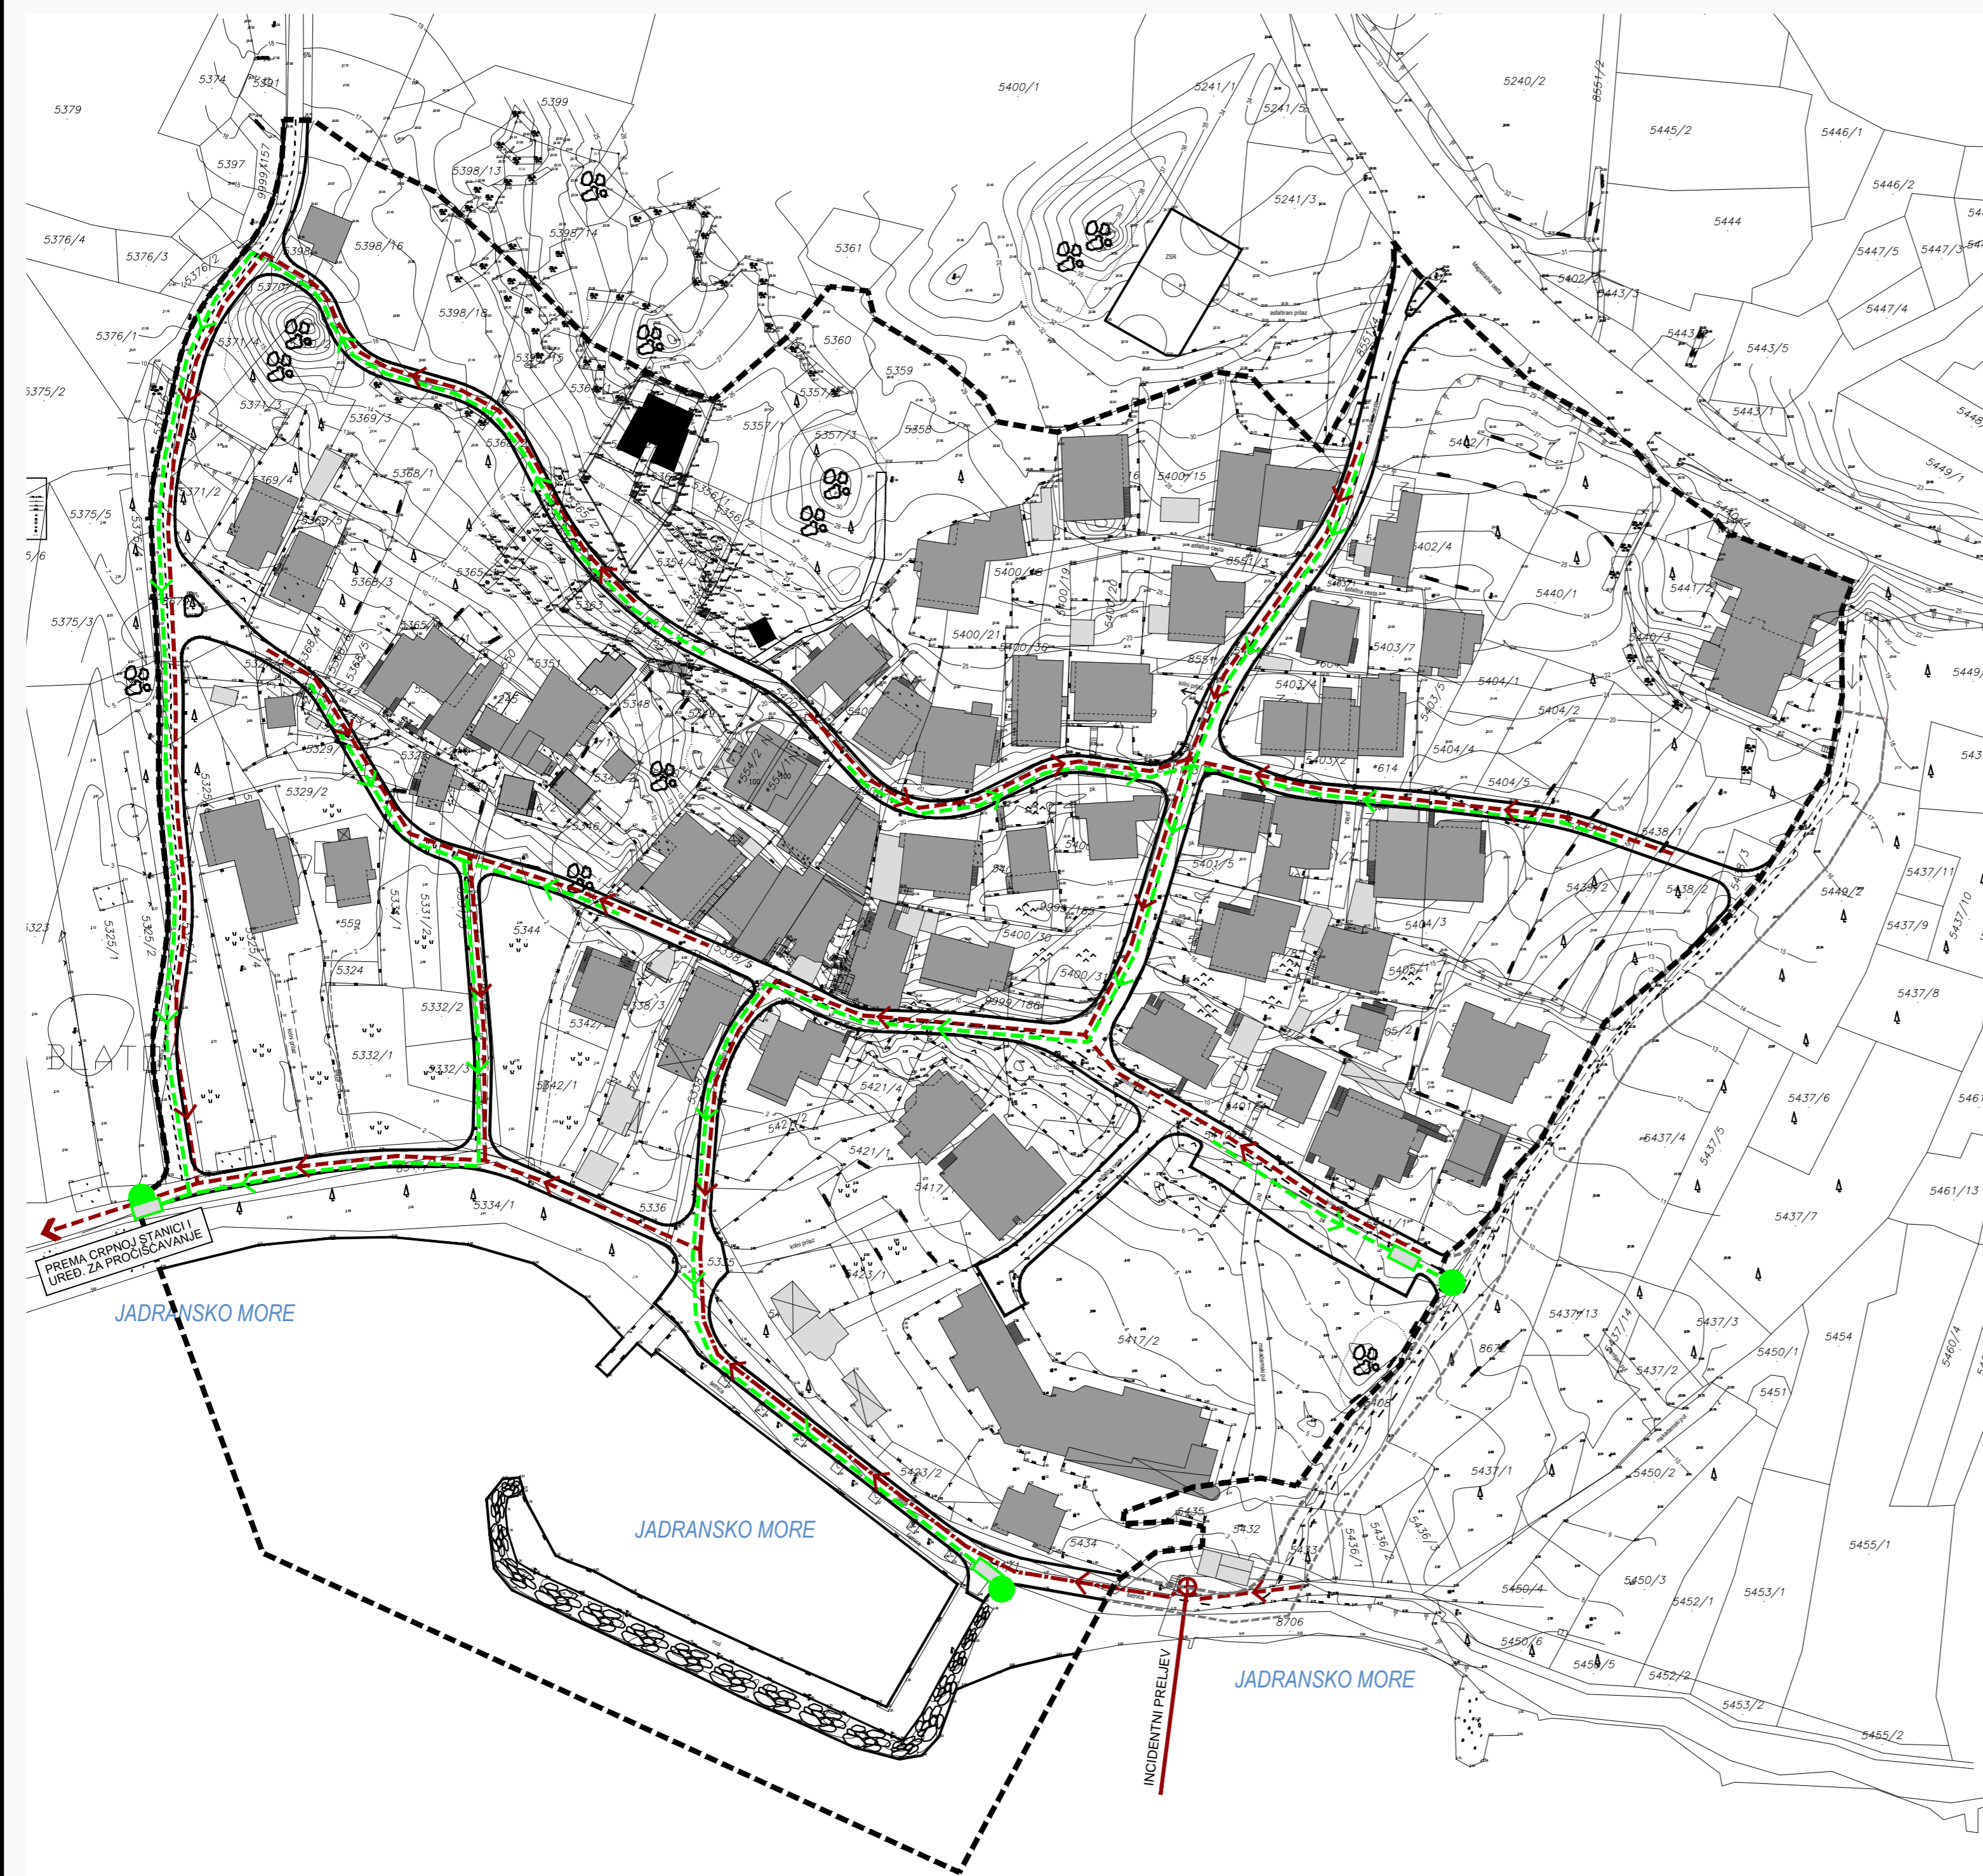

GRANICE

- OBUHVAT URBANISTIČKOG PLANA
- LINIJA OBALE

ODVODNJA OTPADNIH VODA

ODVODNJA FEKALNIH VODA

- | | | |
|-----------|-----------|----------------------|
| POSTOJEĆE | PLANIRANO | |
| | | GRAVITACIJSKI CJEVOD |
| | | TLAČNI CJEVOD |
| | | CRPNA STANICA |
| | | SMJER ODVODNJE |


ODVODNJA OBORINSKIH VODA

- | | | |
|-----------|-----------|------------------------|
| POSTOJEĆE | PLANIRANO | |
| | | OBORINSKI CJEVOD |
| | | SEPARATOR ULJA I MASTI |
| | | ISPUST |
| | | SMJER ODVODNJE |

CESTOVNI PROMET

- GLAVNA ULICA
- PRISTUPNE ULICE I PJEŠAČKE POVRŠINE
- KOLNE I PJEŠAČKE POVRŠINE (izvan obuhvata UPU-a)

POSTOJEĆA VODOOPSKRBN MREŽA I PLANIRANO RJEŠENJE FEKALNOG SUSTAVA ODVODNJE

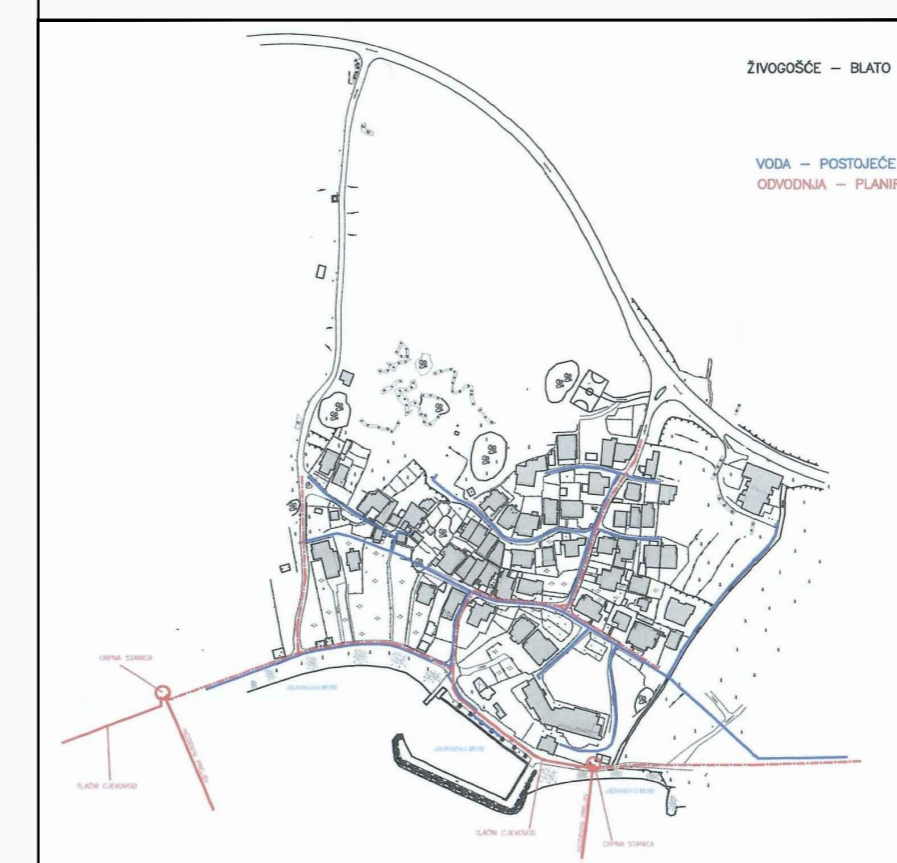

URBOS BIRO ZA PROSTORNO PLANIRANJE,
URBANIZAM I ZAŠTITU OKOLIŠA
d.o.o. SPLIT, Karamanova 11

Broj elaborata: 588-13/18-1

Županija:	SPLITSKO-DALMATINSKA		
Općina:	PODGORA		
Naziv prostornog plana:	URBANISTIČKI PLAN UREĐENJA NASELJA ŽIVOGOŠĆE - BLATO		
Naziv kartografskog prikaza:	PROMETNA, ULIČNA I KOMUNALNA INFRASTRUKTURNA MREŽA VODNOGOSPODARSKI SUSTAV - ODVODNJA OTPADNIH VODA		
Broj kartografskog prikaza:	2.4	Mjerilo kartografskog prikaza:	1:1000
Odluka o izradi plana (službeno glasilo):	Odluka predstavničkog tijela o donošenju plana: (službeno glasilo):		
"GLASNIK" - službeno glasilo Općine Podgora, br. 16/17.		"GLASNIK" - službeno glasilo Općine Podgora, br. 20/20.	
Javna rasprava (datum objave):	21. rujna 2018. g. www.podgora.hr www.mgipu.hr	Javni uvid održan:	od: 3. listopada 2018. g. do: 2. studenog 2018. g.
Ponovna javna rasprava (datum objave):	22. veljače 2019. g. www.podgora.hr www.mgipu.hr	Ponovni javni uvid održan:	od: 7. ožujka 2019. g. do: 15. ožujka 2019. g.
Druga ponovna javna rasprava (datum objave):	25. srpnja 2019. g. www.podgora.hr www.mgipu.hr	Drugi ponovni javni uvid održan:	od: 2. kolovoza 2019. g. do: 12. kolovoza 2019. g.
Pečat tijela odgovornog za provođenje javne rasprave:	Odgovorna osoba za provođenje javne rasprave:		
	ANTE MILIČIĆ		
Suglasnost na plan prema čl. 108. Zakona o prostornom uređenju ("NN" br.153/13, 65/17, 114/18, 39/19 i 98/19.)			
broj Suglasnosti klasa: 350-02/20-13/1, urbroj: 531-05-1-2-20-4, datum: 13. svibnja 2020. g.			
Pravna osoba/tijelo koje je izradilo plan:	URBOS d.o.o. SPLIT Biro za prostorno planiranje, urbanizam i zaštitu okoliša		
Pečat pravne osobe/tijela koje je izradilo plan:	Odgovorna osoba:		
	MAJA MADIRACA, dipl. oec.		
Odgovorni voditelj:	GORDANA RADMAN, dipl. ing. arh.		
Stručni tim u izradi plana:			
1. MAJA MADIRACA, dipl. oec.		4. dr.sc ZORAN RADMAN, znanstv. suradnik	
2. GORDANA RADMAN, dipl. ing. arh.		5. IVANA BUBIĆ, mag. oec.	
3. LARISA BAČIĆ, dipl. ing. građ.		6. MISLAV MADIRACA, man. EU fondova	
Pečat predstavničkog tijela:	Predsjednik predstavničkog tijela:		
	MARIN URLIĆ		
Istovjetnost ovog prostornog plana s izvornikom ovjerava:	Pečat nadležnog tijela:		
(ime, prezime i potpis)			